




TIPOLOGIA DE LA EDIFICACION

- RESIDENCIAL
 - UNIFAMILIAR TRADICIONAL
 - UNIFAMILIAR MODERNA
 - PLURIFAMILIAR
- EDIFICACION SINGULAR (equipamientos, servicios)
- NAVE (industrial, agrícola, ganadero)
- SECADERO
- Edificacion en mal estado

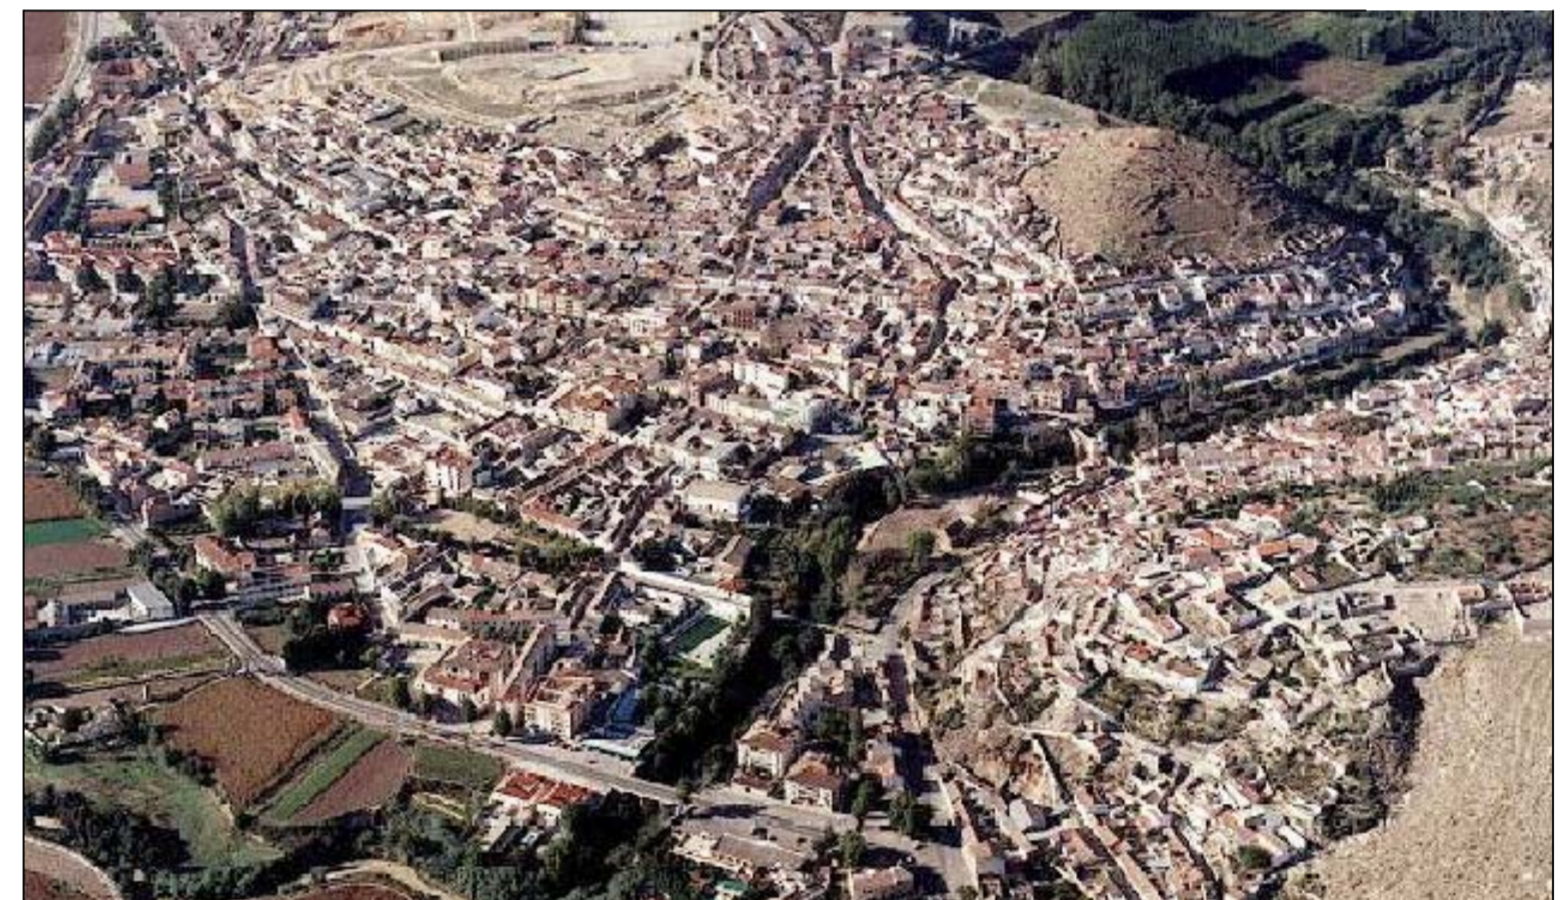

AYUNTAMIENTO DE PINOS PUENTE

Plan General de Ordenación Urbanística de PINOS PUENTE

1240

EQUIPO REDACTOR:

EUPRASIO A. JERONIMO.....Arquitecto
 ARTURO ABRIL.....Arquitecto
 ANTONIO GARCÍA.....Biólogo
 JOSÉ MARIA MARTOS.....Abogado
 ANGEL RODRIGUEZ.....Arqueólogo
 ANTONIO BERRUEZO.....Delineante

Núcleo de : ANZOLA

PLANO:

TIPOLOGÍA DE LA EDIFICACIÓN

DOCUMENTO:
 INF. URBANISTICA (ACTUALIZADA)

FECHA:
 Diciembre 2.016

ESCALA:
 1/2.000

NUMERO:
 I.14d