
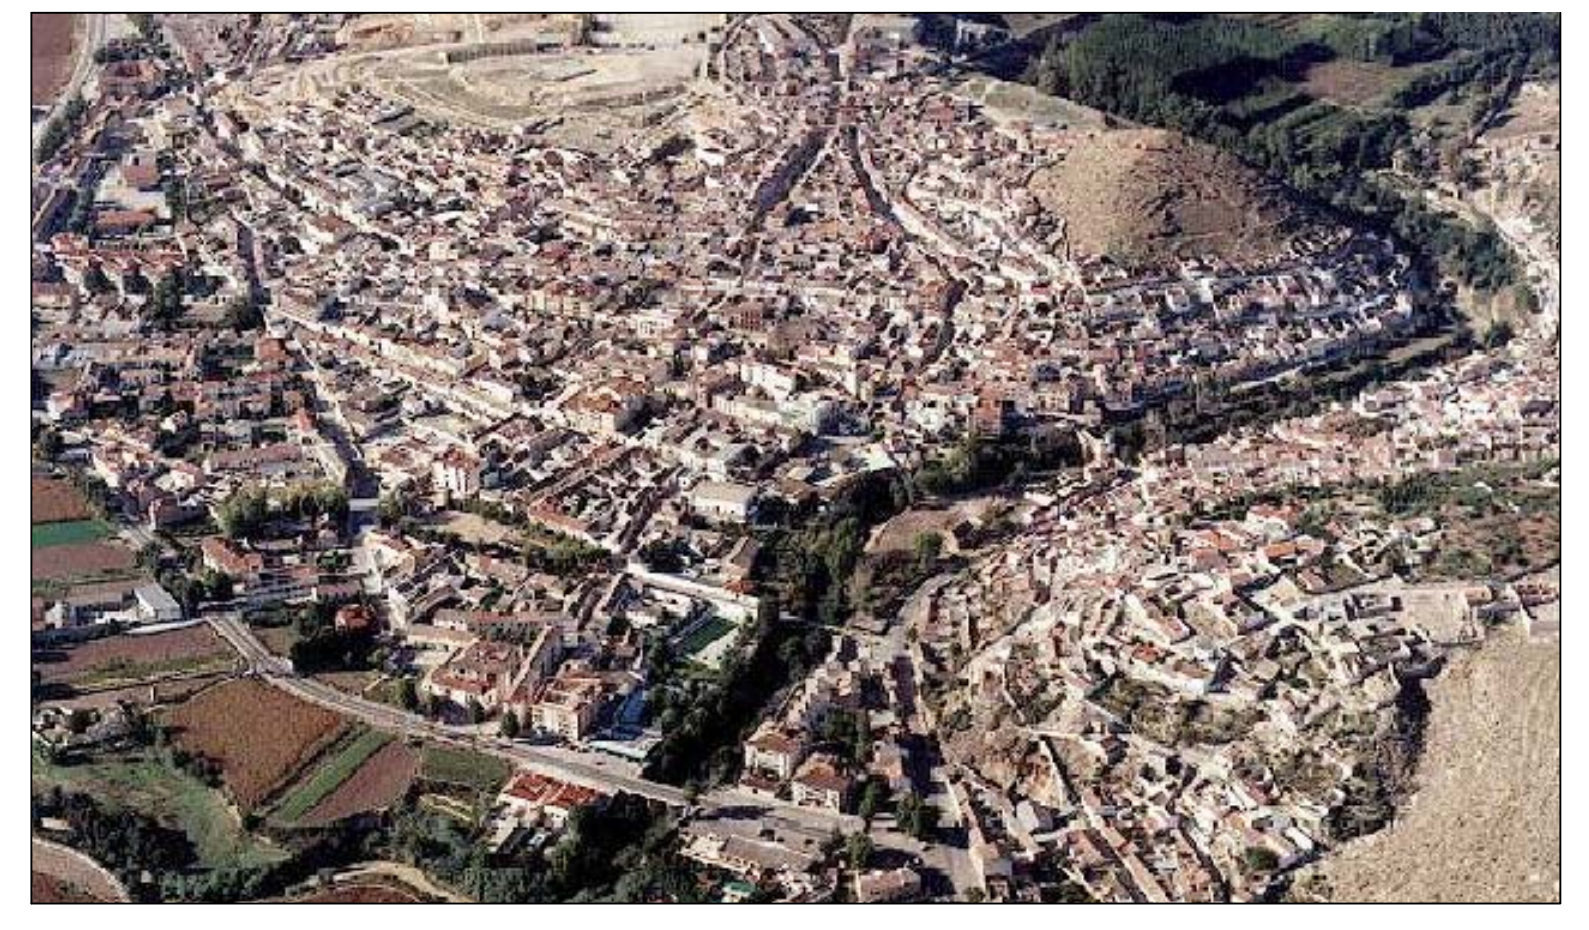


ALTURAS DE LA EDIFICACION

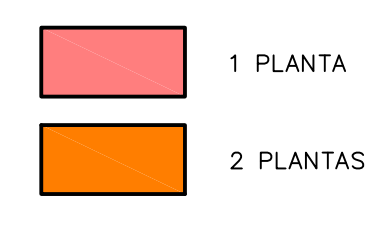


AYUNTAMIENTO DE PINOS PUENTE

Plan General de Ordenación Urbanística de PINOS PUENTE

EQUIPO REDACTOR:

EUFRASIO A. JERONIMO.....Arquitecto
 ARTURO ABRIL.....Arquitecto
 ANTONIO GARCÍA.....Biólogo
 JOSÉ MARIA MARTOS.....Abogado
 ÁNGEL RODRIGUEZ.....Arqueólogo
 ANTONIO BERRUEZO.....Delineante

Núcleo de : ANZOLA

PLANO:

ALTURAS DE LA EDIFICACIÓN

DOCUMENTO:
 INF. URBANISTICA (ACTUALIZADA)

FECHA:
 Diciembre 2.016

ESCALA:
 1/2.000

NUMERO:
 I.15d