
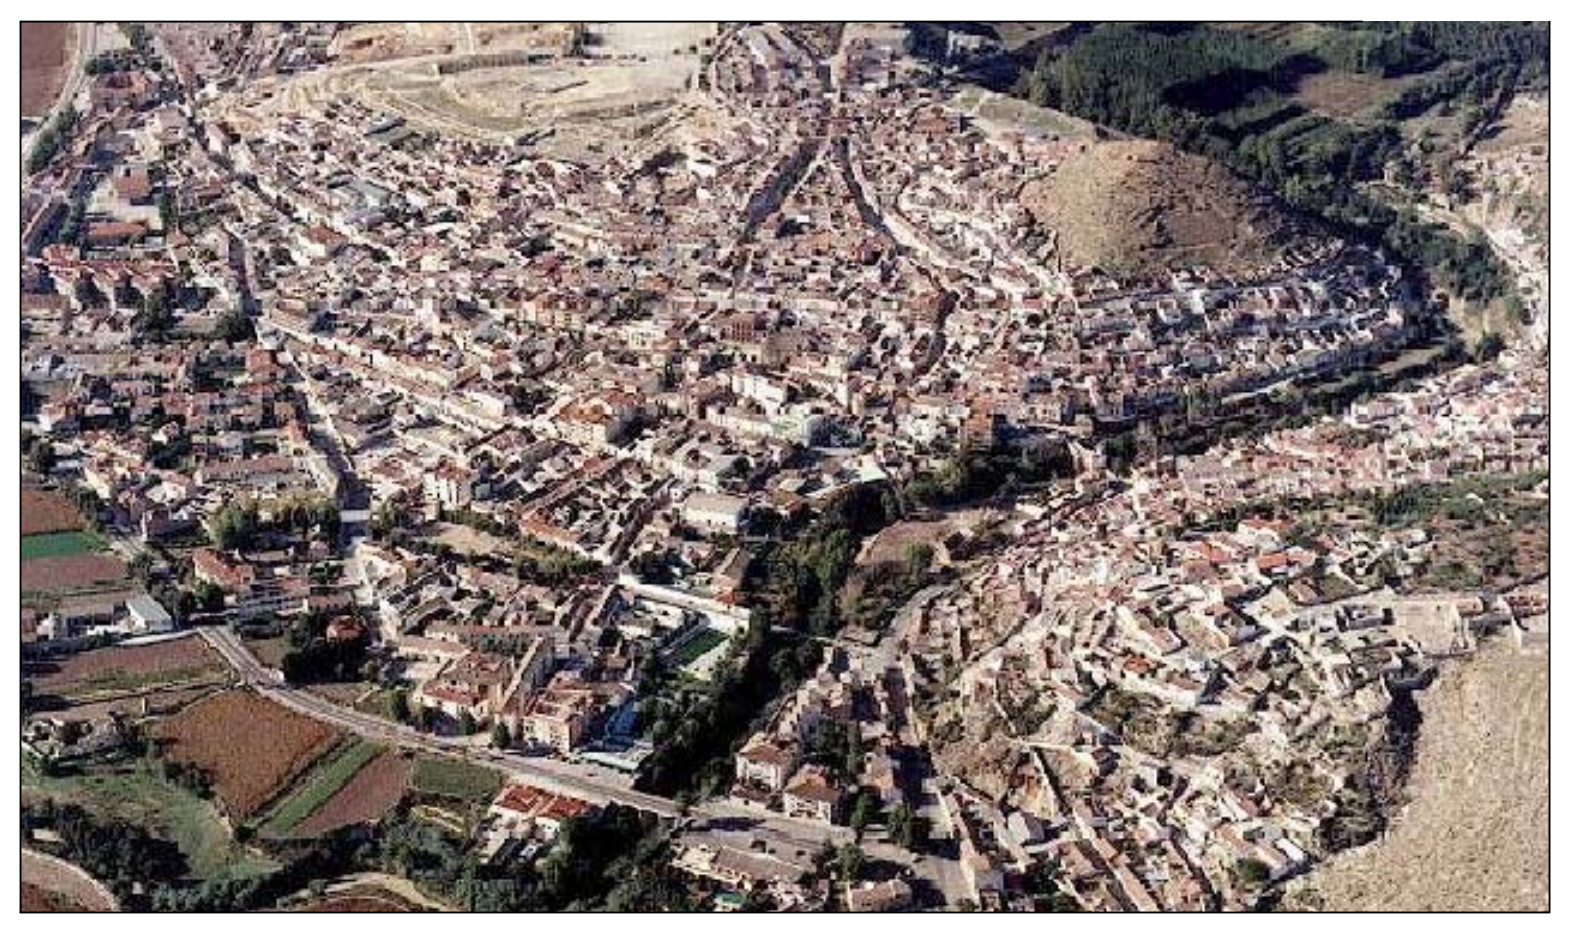


**TIPOS Y ESTADO DE PAVIMENTOS**

	ASFALTO	BUENO
	HORMIGÓN	REGULAR
	ADOQUIN	MALD
	SOLADO	
	SIN PAVIMENTAR	

**TIPOLOGIA DEL VIARIO ESPACIOS LIBRES**

	VIAL PRINCIPAL
	VIAL SECUNDARIO
	VIAL TERCIARIO
	ZONAS DE ESTANCIA

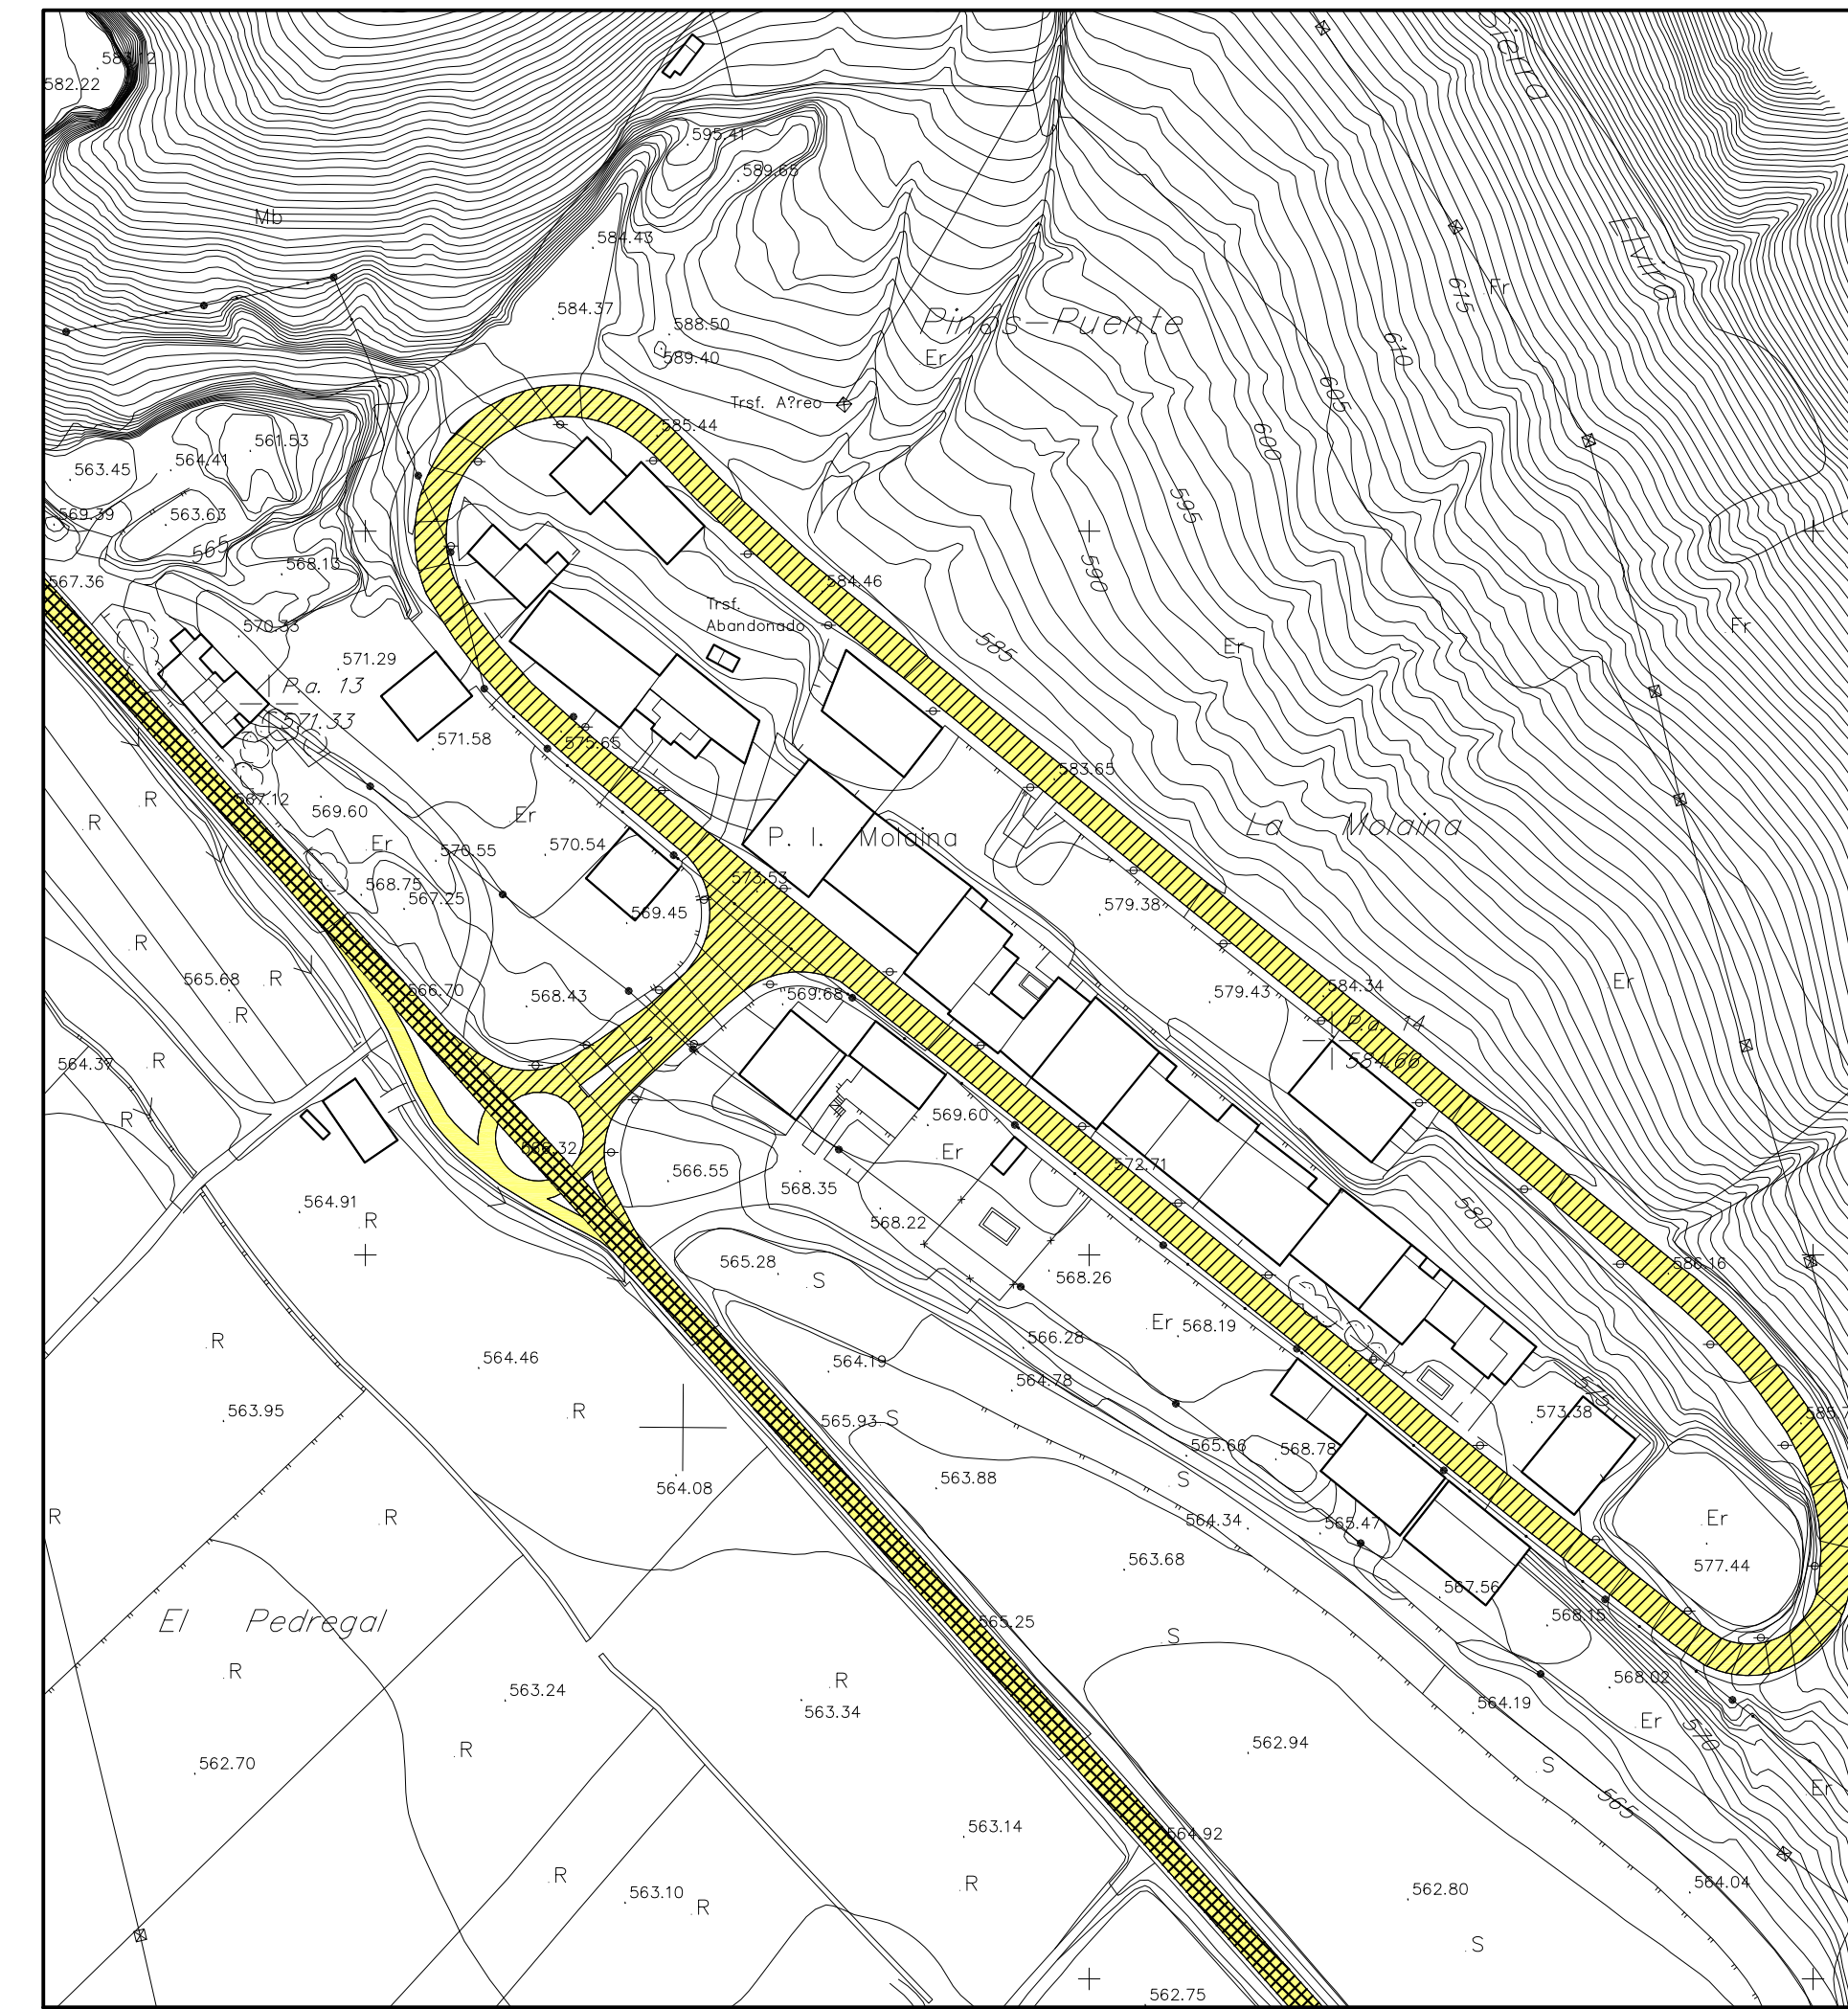

**AYUNTAMIENTO DE PINOS PUENTE**

**Plan General de Ordenación Urbanística de PINOS PUENTE**

1880

**EQUIPO REDACTOR:**

EUFRASIO A. JERONIMO	Arquitecto
ARTURO ABEL	Arquitecto
ANTONIO GARCIA	Biólogo
JOSE MARIA MARTOS	Abogado
ANGEL HERRERA	Arquitecto
ANTONIO BERRUEZO	Delineante

Núcleo de : PINOS PUENTE  
 PLANO:

**VIARIO Y ESPACIOS PÚBLICOS**  
 (CATEGORÍA, TIPO Y ESTADO)

DOCUMENTO:	FECHA:	ESCALA:	NÚMERO:
INF. URBANÍSTICA (ACTUALIZADA)	Diciembre 2.016	1/2.000	I.16a