


ESTRUCTURA URBANÍSTICA

RESIDENCIAL		Administrativo y Social-Cultural	
INDUSTRIAL		Centro de F.P. (P)	
AGRICOLA		Zonas Verdes	
CALLE DE MAYOR ACTIVIDAD		Equipamientos y Servicios	
ZONAS DE ESTANCIA Y ZONAS VERDES			
EQUIPAMIENTOS Y SERVICIOS			

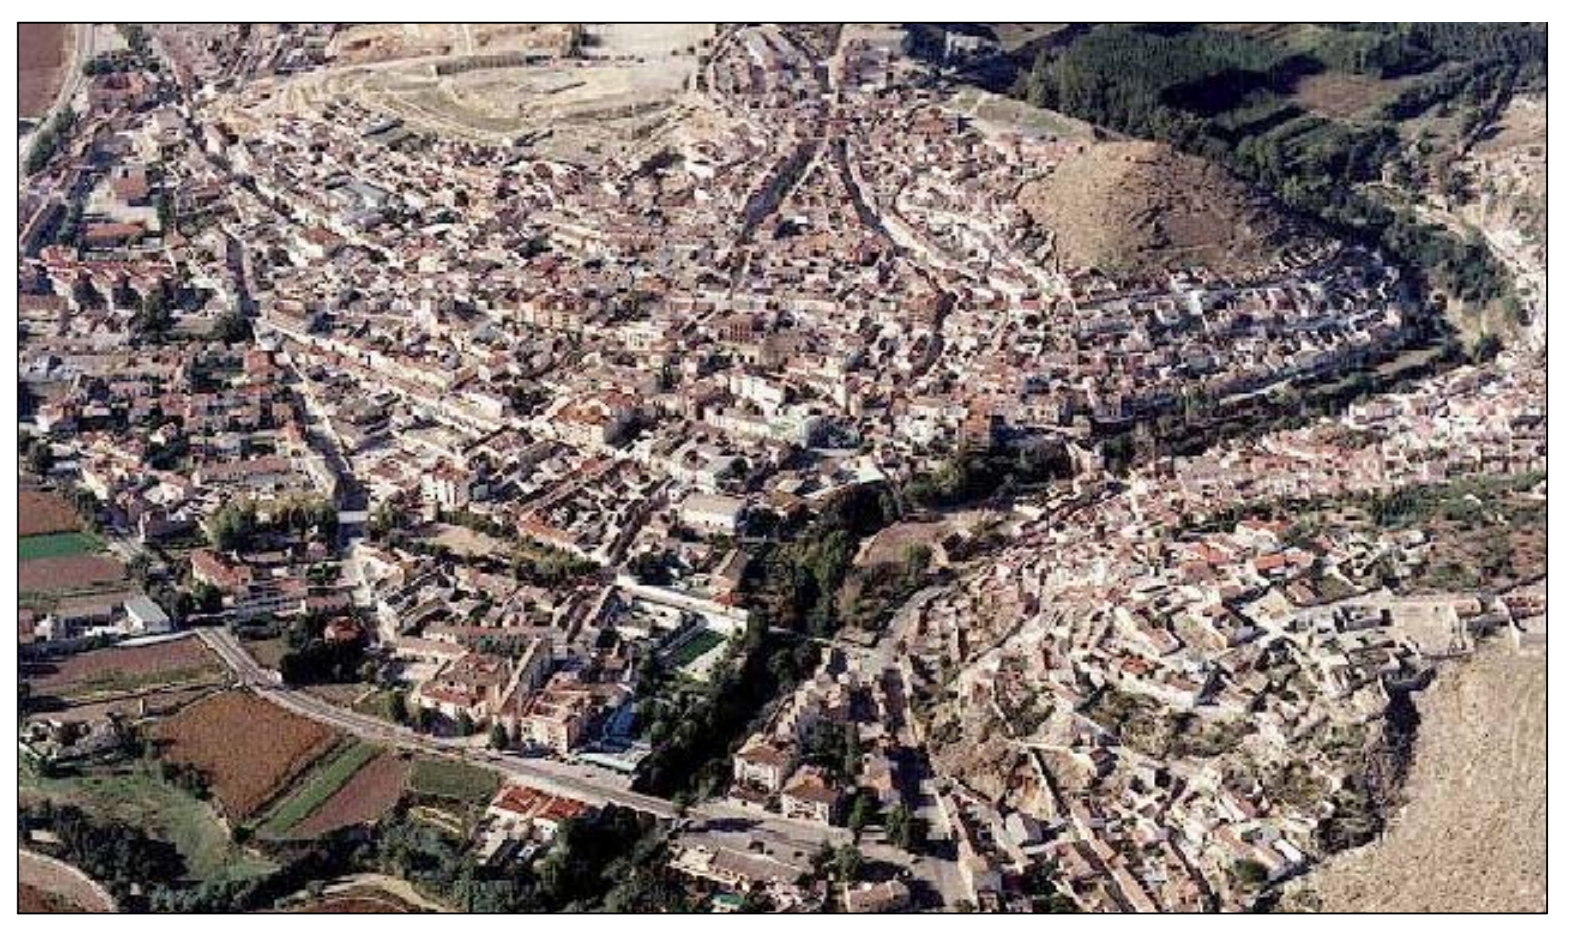

AYUNTAMIENTO DE PINOS PUENTE

Plan General de Ordenación Urbanística de PINOS PUENTE

1880

1980

EQUIPO REDACTOR:

EUPRASIO A. JERONIMO.....Arquitecto
 ARTURO ABEL.....Arquitecto
 ANTONIO GARCIA.....Biólogo
 JOSE MARIA MARTOS.....Abogado
 ANGEL HERRERO.....Arqueólogo
 ANTONIO HERRERO.....Delineante

Núcleo de : PINOS PUENTE
 PLANO:
ESTRUCTURA URBANÍSTICA

DOCUMENTO: INF. URBANÍSTICA (ACTUALIZADA) FECHA: Diciembre 2.016 ESCALA: 1/2.000 NÚMERO: 1.17a