



ESTRUCTURA URBANISTICA	
RESIDENCIAL	
INDUSTRIAL	
CALLE DE MAYOR ACTIVIDAD	
ZONAS DE ESTANCIA Y ZONAS VERDES	
EQUIPAMIENTOS Y SERVICIOS	

ADMINISTRATIVO Y SOCIAL-CULTURAL	{ Iglesia.....I Edificio Municipal.....EM
DOCENTE	{ Colegio.....CO
DEPORTIVO	{ Polideportivo.....PL
INFRAESTRUCTURAS	{ Depósito Agua.....DE Tramo Eléctrico.....IR
COMERCIAL	{ Restaurante.....R Comercio.....C Estanco.....E

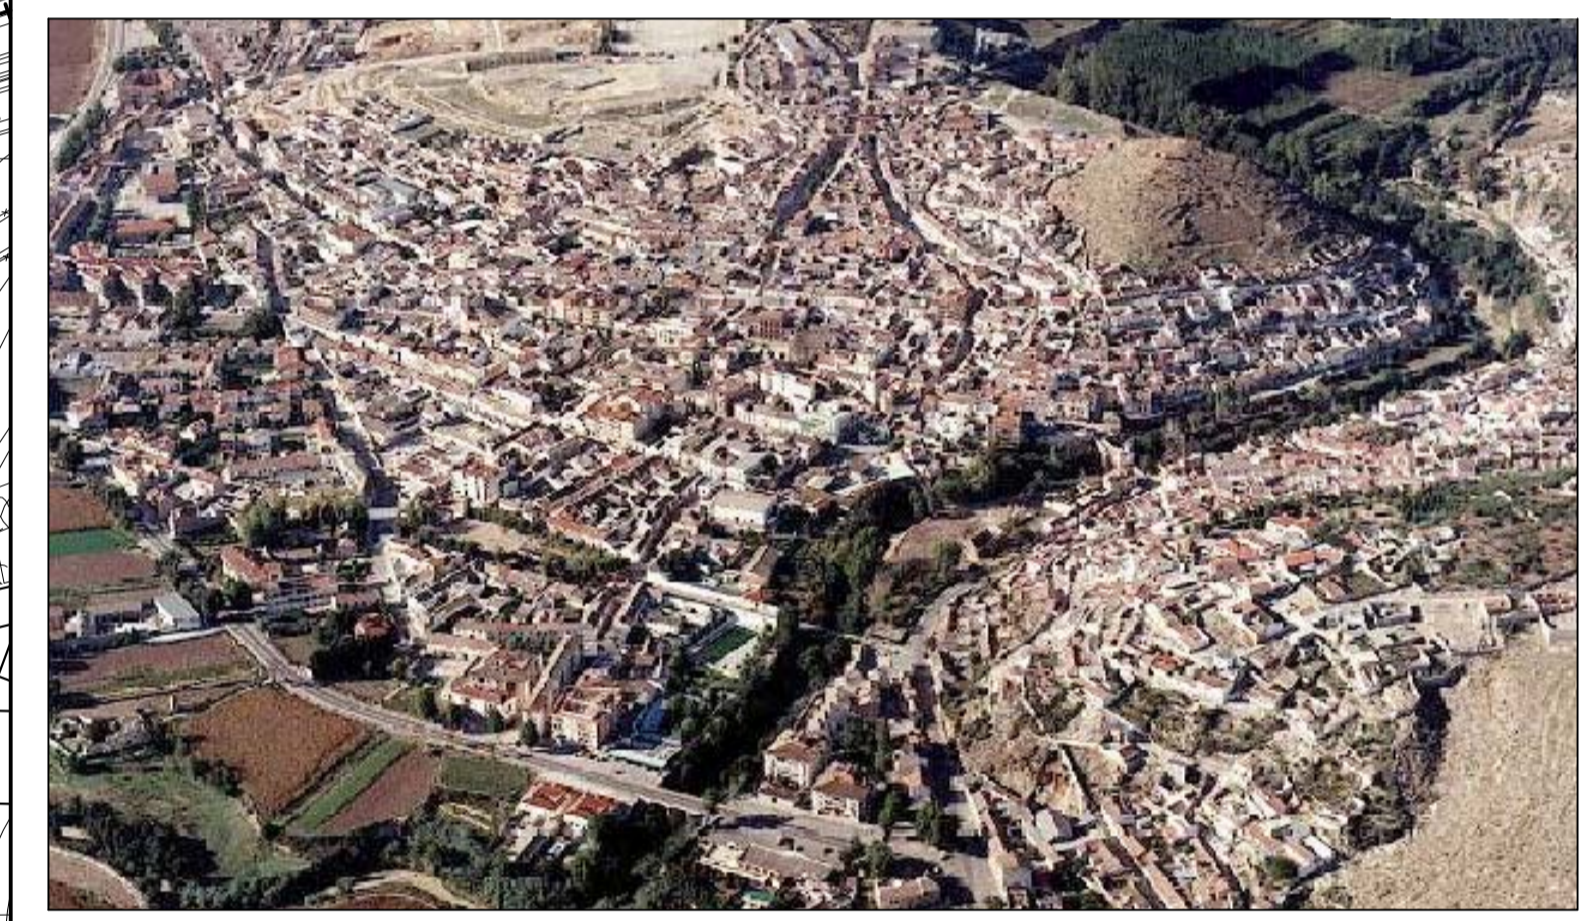

 **AYUNTAMIENTO DE PINOS PUENTE**

Plan General de Ordenación Urbanística de PINOS PUENTE

<p>EQUIPO REDACTOR:</p> <p></p> <p>EUFRASIO A. JERONIMO.....Arquitecto ARTURO ABRIL.....Arquitecto ANTONIO GARCÍA.....Biólogo JOSÉ MARIA MARTOS.....Abogado ÁNGEL RODRIGUEZ.....Arqueólogo ANTONIO BERRUEZO.....Delineante</p>	<p>Núcleo de : FUENSANTA</p> <p>PLANO:</p> <p>ESTRUCTURA URBANISTICA</p>
--	---

DOCUMENTO:	FECHA:	ESCALA:	NUMERO:
INF. URBANISTICA (ACTUALIZADA)	Diciembre 2016	1/2.000	1.17e