






ESTRUCTURA URBANÍSTICA

RESIDENCIAL 


INDUSTRIAL 

CALLE DE MAYOR ACTIVIDAD 

ZONAS DE ESTANCIA Y ZONAS VERDES 


EQUIPAMENTOS Y SERVICIOS 

- ADMINISTRATIVO Y SOCIAL-CULTURAL
 - Iglesia.....I
 - Edificio Municipal.....EM
- DOCENTE
 - Colegio.....CO
- COMERCIAL
 - Bor.....B
 - Comercio.....C
 - Kiosco.....K
 - Panadería.....P

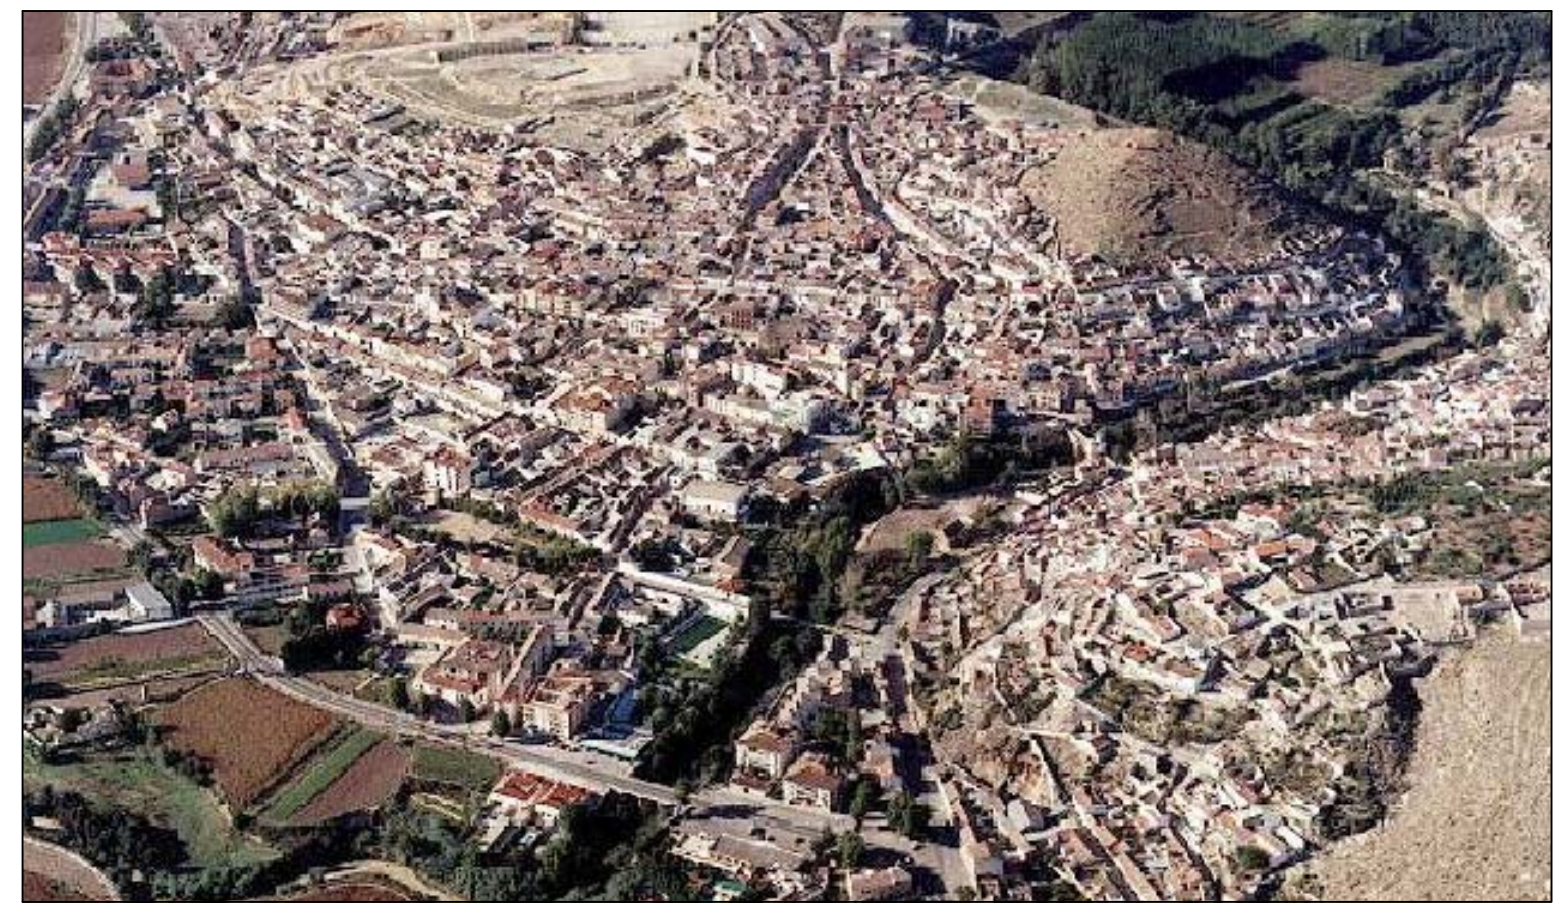

 **AYUNTAMIENTO DE PINOS PUENTE**

Plan General de Ordenación Urbanística de PINOS PUENTE

EQUIPO REDACTOR: 

EUFRASIO A. JERONIMO.....Arquitecto
 ARTURO ABRIL.....Arquitecto
 ANTONIO GARCIA.....Biólogo
 JOSÉ MARIA MARTOS.....Abogado
 ÁNGEL RODRIGUEZ.....Arqueólogo
 ANTONIO BERRUEZO.....Delineante

Núcleo de : **TRASMULAS**

PLANO:

ESTRUCTURA URBANÍSTICA

DOCUMENTO: **INF. URBANÍSTICA (ACTUALIZADA)** FECHA: **Diciembre 2.016** ESCALA: **1/2.000** NUMERO: **I.17f**