


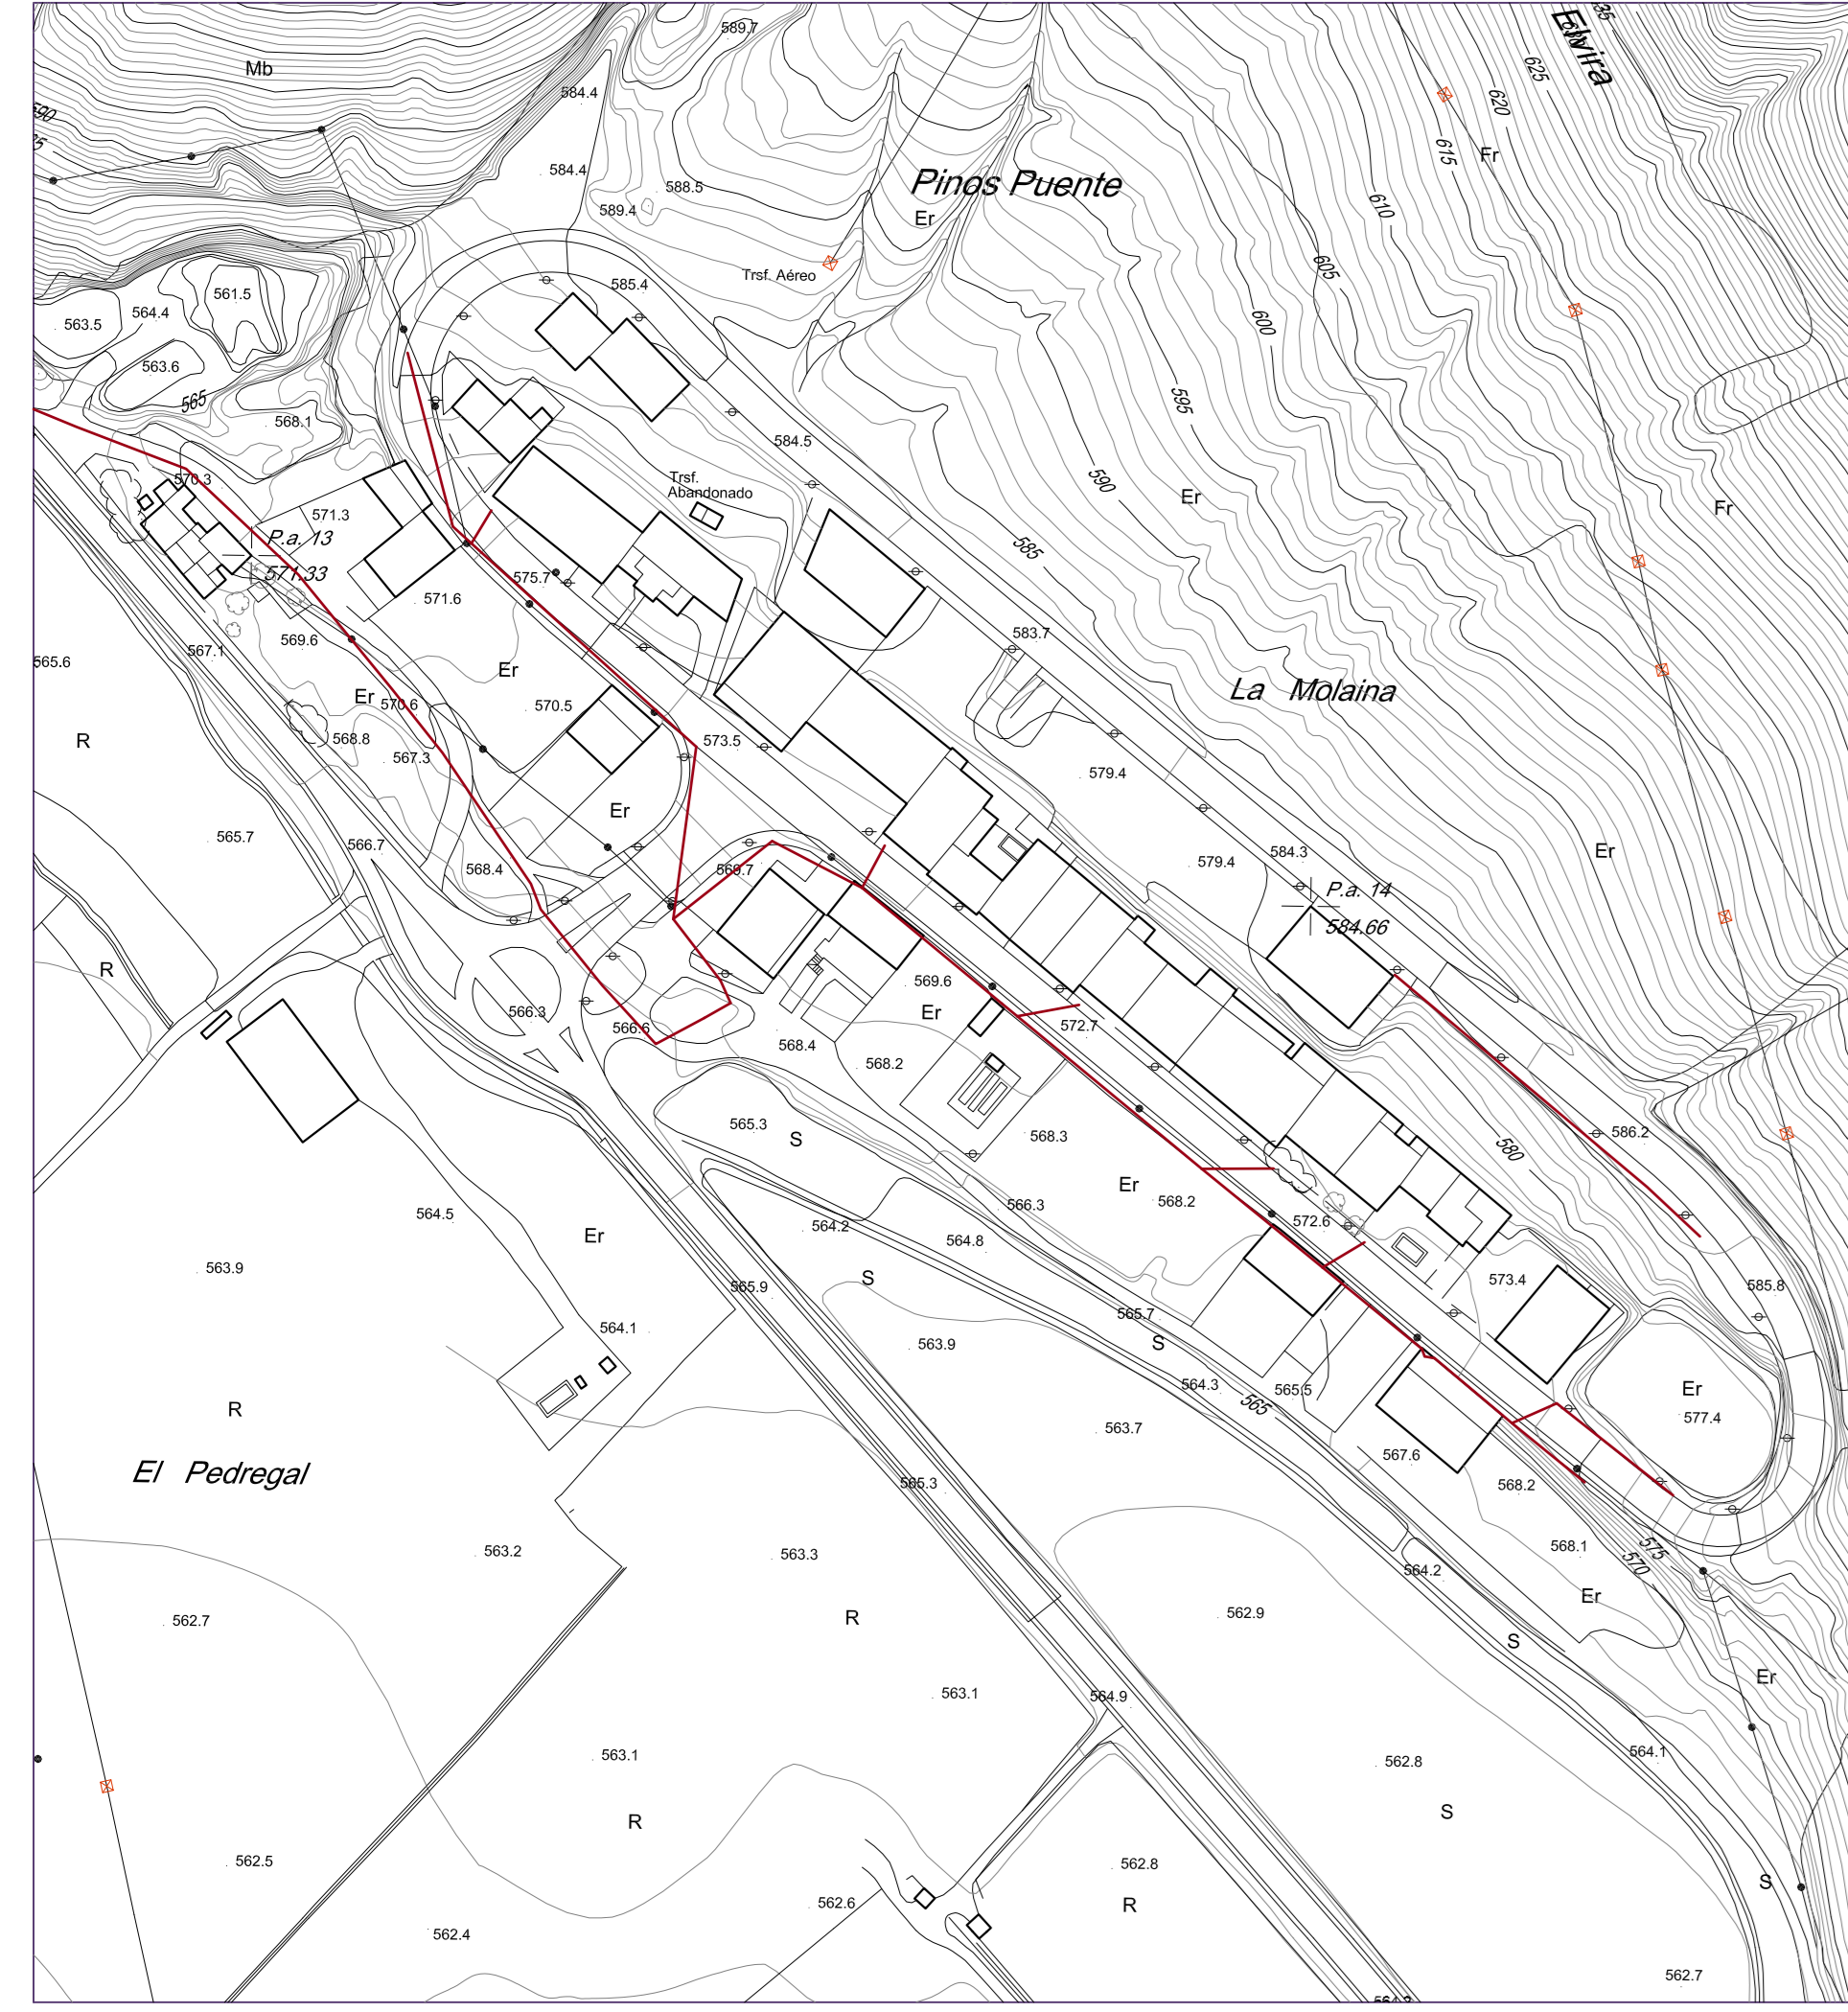


Red de saneamiento.



 <b>AYUNTAMIENTO DE PINOS PUENTE</b>			
<b>Plan General de Ordenación Urbanística de PINOS PUENTE</b>			
EQUIPO REDACTOR: EUFRASIO A. ZERONIMO.....Arquitecto ARTURO ABEL.....Arquitecto ANTONIO GARCIA.....Biólogo JOSE MARIA MARTOS.....Abogado ANGEL RODRIGUEZ.....Arquitecto ANTONIO HERRERO.....Delineante	Núcleo de : PINOS PUENTE PLANO:  <b>INFRAESTRUCTURA:          RED DE SANEAMIENTO</b>		
DOCUMENTO: INF. URBANISTICA (ACTUALIZADA)	FECHA: Diciembre 2.016	ESCALA: 1/2.000	NÚMERO: 1.20a