

CLASIFICACION DEL SUELO (CATEGORIAS Y USOS GLOBALES)


SUELO URBANO (SU)	USOS GLOBALES	RESIDENCIAL	
		INDUSTRIAL	
SUELO URBANIZABLE (SUB)	SECTORIZADO (SUBS)	RESIDENCIAL	
	USOS GLOBALES	INDUSTRIAL	
SUELO NO URBANIZABLE (SNU)			
		<ul style="list-style-type: none"> ① Códice de Ley por Sñra + Pinar Puente (suelo legal Sin.) ② Códice de San Bartolomé (suelo legal Sin.) ③ Códice de Alárida (suelo legal Sin.) ④ Códice de Caparenera (suelo legal Sin.) ⑤ Códice de San Roque (suelo legal Sin.) ⑥ Códice de Caparenera 2ª (suelo legal Sin.) 	<ul style="list-style-type: none">
DE VIAS PECUARIAS			
DE CAUCES		RED HÍDRICA PRINCIPAL	
		RED HÍDRICA SECUNDARIA	
		BARRANCOS Y ESCORRENTAS	
DE ESPECIAL PROTECCIÓN POR LEGISLACIÓN ESPECÍFICA (SNUBLES)		ESTRUCTURA DEFENSIVA (ED) (Nº de orden según catálogo PGOU)	
		DEL PATRIMONIO HISTÓRICO-ARTÍSTICO (PH)	
		ZONA ARQUEOLÓGICA (ZA) (Nº de orden según catálogo PGOU)	
		ENTORNO	
		MONTE PÚBLICO	
DE PROTECCIÓN DE LAS INFRAESTRUCTURAS VIARIAS		AUTOVIA A-22 / CR-43	
		CARRETERA NACIONAL N-432	
		CARRETERAS CONVENCIONALES	
DE PROTECCIÓN DE LAS INFRAESTRUCTURAS FERROVIARIAS		VIA AVE	
		VIA CONVENCIONAL	
DE PROTECCIÓN DE LAS INFRAESTRUCTURAS DEL TRANSPORTE SOBRE PLATAFORMA RESERVADA (METRO LIGERO)			
		SUELO AFECTADO AL SISTEMA DE ESPACIOS LIBRES DE LA AGLOMERACIÓN CON EXCEPCIONALES VALORES DE CARÁCTER ECOLÓGICO-AMBIENTAL (POTAUG)	
		SUELO AFECTADO AL SISTEMA DE ESPACIOS LIBRES DE LA AGLOMERACIÓN CON EXCEPCIONAL VALOR PRODUCTIVO (POTAUG)	
		ZONA DE VALOR NATURAL AMBIENTAL Y/O PAISAJÍSTICO SUBZONA DE SÓTOS (POTAUG)	
		ZONA DE VALOR NATURAL AMBIENTAL Y/O PAISAJÍSTICO SUBZONA DE ÁREAS FORESTALES DE REPARACIÓN (POTAUG)	
		ZONA DE VALOR NATURAL AMBIENTAL Y/O PAISAJÍSTICO SUBZONA DE ÁREAS FORESTALES ASISTIDAS AUTOCIVILES (POTAUG)	
DE ESPECIAL PROTECCIÓN POR PLANEACIÓN TERRITORIAL (SNUPTT)		ZONA DE EXCEPCIONAL VALOR PRODUCTIVO (POTAUG)	
		ZONA DE ALTO VALOR PRODUCTIVO (POTAUG)	
		SUELO AFECTADO A LA RED HÍDRICA PRINCIPAL (POTAUG)	
		SUELO AFECTADO A LA RED HÍDRICA SECUNDARIA (POTAUG)	
DE PROTECCIÓN NATURAL O RURAL (SNUPNR)			

ESTRUCTURA DEL TERRITORIO

SISTEMA GENERAL DE COMUNICACIONES	RED VIARIA	DE CARÁCTER AUTÓNOMICO	
		DE CARÁCTER LOCAL	
		TRAMOS URBANOS Y TRAVESÍAS	
	RED FERROVIARIA	DE CARÁCTER AUTÓNOMICO	
SISTEMA GENERAL DE ESPACIOS LIBRES			
SISTEMA GENERAL DE EQUIPAMIENTOS (PL : PUNTO LIMPIO)			

OTRAS DETERMINACIONES TERRITORIALES

URBANÍSTICAS	LÍMITES SINGULARES AL CRECIMIENTO (POTAUG)	
HIDROLÓGICAS	ZONA DE POLICÍA DE CAUCES PÚBLICOS	
	ACTUACIONES DE PROTECCIÓN FRENTE A INUNDACIONES	
	PERÍMETRO DE PROTECCIÓN DEL ACÚFERO (SEGÚN C.B.G.)	

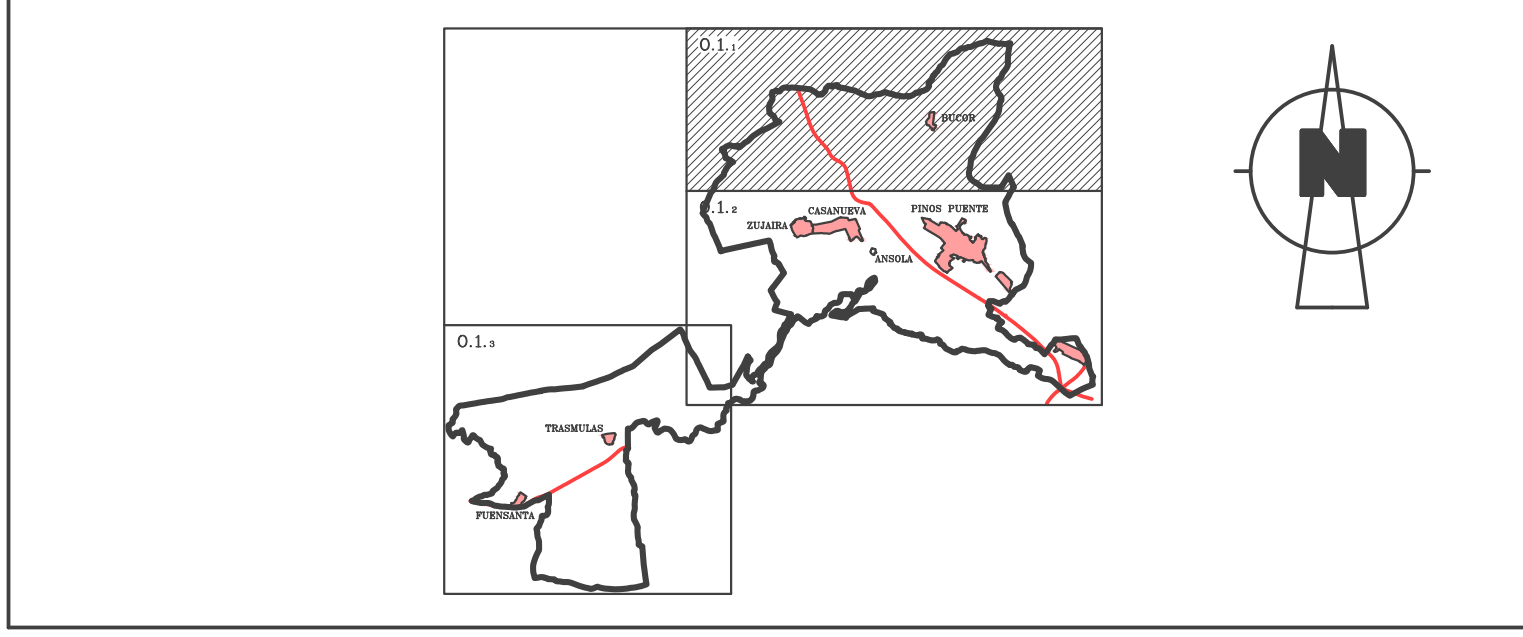

AYUNTAMIENTO DE PINOS PUENTE

Plan General de Ordenación Urbanística de PINOS PUENTE

EQUIPO REDACTOR: ARTURO ABEL SÁNCHEZ.....Arquitecto. EUFRASIO A. JERÓNIMO.....Arquitecto. JOSE L. RODRÍGUEZ-PASSOLAS.....Arquitecto. ANTONIO GARCÍA LLEDO.....Biólogo. JOSÉ MARÍA MARTOS BOLDU.....Abogado. RUBÉN YESTE MARTÍN.....I.C.C.P. ÁNGEL RODRÍGUEZ AGUILERA.....Arquitecto. TERESA SÁNCHEZ.....T.E.A.T. ANTONIO BERRUEZO.....Delineante.	PLANO DE ORDENACIÓN ESTRUCTURAL TERRITORIO MUNICIPAL: ESTRUCTURA Y CLASIFICACIÓN DEL SUELO. CATEGORÍAS DEL SUELO NO URBANIZABLE Y ZONAS. OTRAS DETERMINACIONES TERRITORIALES		
DOCUMENTO: APROBACIÓN PROVISIONAL	FECHA: Abril 2023	ESCALA: 1/10.000	NÚMERO: 0.1.1 (E)