

CLASIFICACION DEL SUELO (CATEGORIAS Y USOS GLOBALES)


SUELO URBANO (SU)	USOS GLOBALES	RESIDENCIAL	INDUSTRIAL
SUELO URBANIZABLE (SUB)	SECTORIZADO (SUBS) USOS GLOBALES	RESIDENCIAL	INDUSTRIAL
SUELO NO URBANIZABLE (SNU)			
DE VIAS PECUARIAS		RED HÍDRICA PRINCIPAL	RED HÍDRICA SECUNDARIA
DE CAUCES		BARRANCOS Y ESCORBENTÍAS	
DE ESPECIAL PROTECCIÓN POR LEGISLACIÓN ESPECÍFICA (SINUEP)	DEL PATRIMONIO HISTÓRICO-ARTÍSTICO (EHC) (Nº de orden según catálogo PGO)	ESTRUCTURA DEFENSIVA (ED) (Nº de orden según catálogo PGO)	ZONA ARQUEOLÓGICA (ZA) (Nº de orden según catálogo PGO)
	DE PROTECCIÓN DE LAS INFRAESTRUCTURAS VIARIAS	DE PROTECCIÓN DE LAS INFRAESTRUCTURAS FERROVIARIAS	DE PROTECCIÓN DE LAS INFRAESTRUCTURAS DEL TRANSPORTE SOBRE PLATAFORMA RESERVADA (METRO LIGERO)
	DE ESPECIAL PROTECCIÓN TERRITORIAL (SINUEPT)		
	DE CARÁCTER NATURAL O RURAL (SINUR)		

ESTRUCTURA DEL TERRITORIO

SISTEMA GENERAL DE COMUNICACIONES	RED VIARIA	DE CARÁCTER AUTÓNOMICO	DE CARÁCTER LOCAL
SISTEMA GENERAL DE ESPACIOS LIBRES	RED FERROVIARIA	DE CARÁCTER AUTÓNOMICO	TRAMOS URBANOS Y TRAVESÍAS
SISTEMA GENERAL DE EQUIPAMIENTOS			

OTRAS DETERMINACIONES TERRITORIALES

URBANÍSTICAS	LÍMITES SINGULARES AL CRECIMIENTO (POTAG)	
HIDROLÓGICAS	ZONA DE POLICIA DE CAUCES PÚBLICOS	100
	ACTUACIONES DE PROTECCIÓN FRENTE A INUNDACIONES	
	PERÍMETRO DE PROTECCIÓN DEL ACÚFENO (SEGÚN C.A.G.)	Calidad

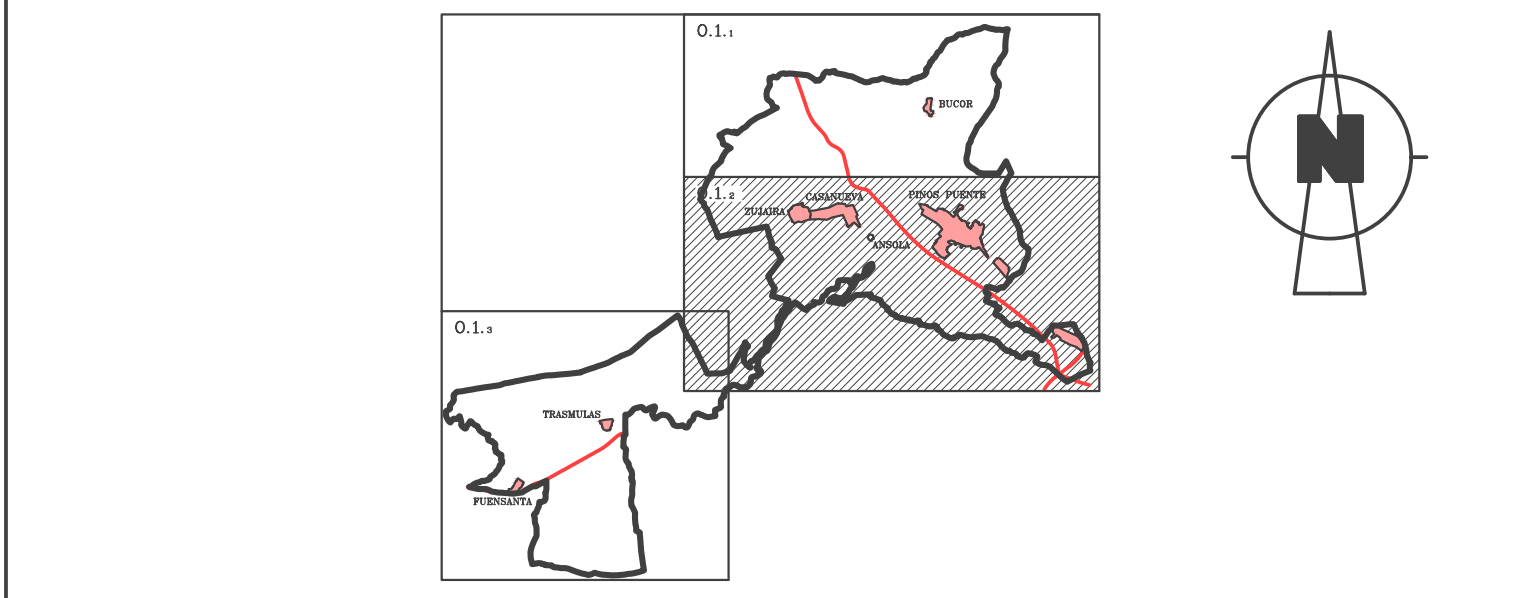

AYUNTAMIENTO DE PINOS PUENTE

Plan General de Ordenación Urbanística de PINOS PUENTE

EQUIPO REDACTOR:	ARTURO ABEL SÁNCHEZ.....Arquitecto, REFRANSO A. JERÓNIMO.....Arquitecto, JOSE L. RODRÍGUEZ-PASSOLAS.....Arquitecto, JOSE MARIA MARTOS BOLLITA.....Abogado, BIBEN YESTE MARTÍN.....I.C.C.P., ÁNGEL RODRÍGUEZ AGUILERA.....Arqueólogo, TERESA SÁNCHEZ.....T.E.A.T., ANTONIO BERRUEZO.....Delineante.	PLANO DE ORDENACION ESTRUCTURAL	TERRITORIO MUNICIPAL:
ESTRUCTURA Y CLASIFICACION DEL SUELO	CATEGORIAS DEL SUELO NO URBANIZABLE Y ZONAS	OTRAS DETERMINACIONES TERRITORIALES	
DOCUMENTO:	APROBACIÓN PROVISIONAL	FECHA:	ABRIL 2023
ESCALA:	1/10.000	NÚMERO:	0.1.2 (E)