

**SUELO URBANO (SU)** 19.510 m<sup>2</sup> (100,00%)  
**SUELO URBANO CONSOLIDADO (SUC)**  
 DELIMITACIÓN Y CUANTIFICACIÓN 19.510 m<sup>2</sup> (100,00%)  
 USOS GLOBALES | RESIDENCIAL

**DETERMINACIONES ESTRUCTURALES EN:**  
**-ZONAS DE SUELO URBANO (ZSU)**


ZSU-A1	
R	U


  

CUADRO DE USOS GLOBALES	CUADRO DE NIVELES DE DENSIDAD (Segun art. 16.1.A) LDU	CUADRO DE NIVELES DE DENSIDAD (Segun art. 16.1.A) LDU
R: residencial	MB: muy baja < 5 vvv/ha	B: baja < 5 y < 15 vvv/ha
I: industrial	M-B: media-baja < 15 y < 25 vvv/ha	M: media > 15 y < 35 vvv/ha
T: terciario	M-A: media-alta > 25 y < 35 vvv/ha	A: alta > 35 y < 45 vvv/ha
Tu: turístico	MA: muy alta > 45 vvv/ha	

**SISTEMAS GENERALES (SG)**  
**SISTEMA GENERAL DE COMUNICACIONES (SGC)**  
 CARRETERA SUPRAMUNICIPAL / LOCAL (SL) —  
**SISTEMA GENERAL DE ESPACIOS LIBRES (SGEL)**  
 PARQUES URBANOS ■ SG-EL

**OTRAS DETERMINACIONES**  
 HIDROLÓGICAS E HIDRÁULICAS  
 ZONA INUNDABLE M.C.O. (Máxima Crecida Ordinaria) —  
 ZONA INUNDABLE T-500 AÑOS —  
 ZONA DE FLUJO PREFERENTE —

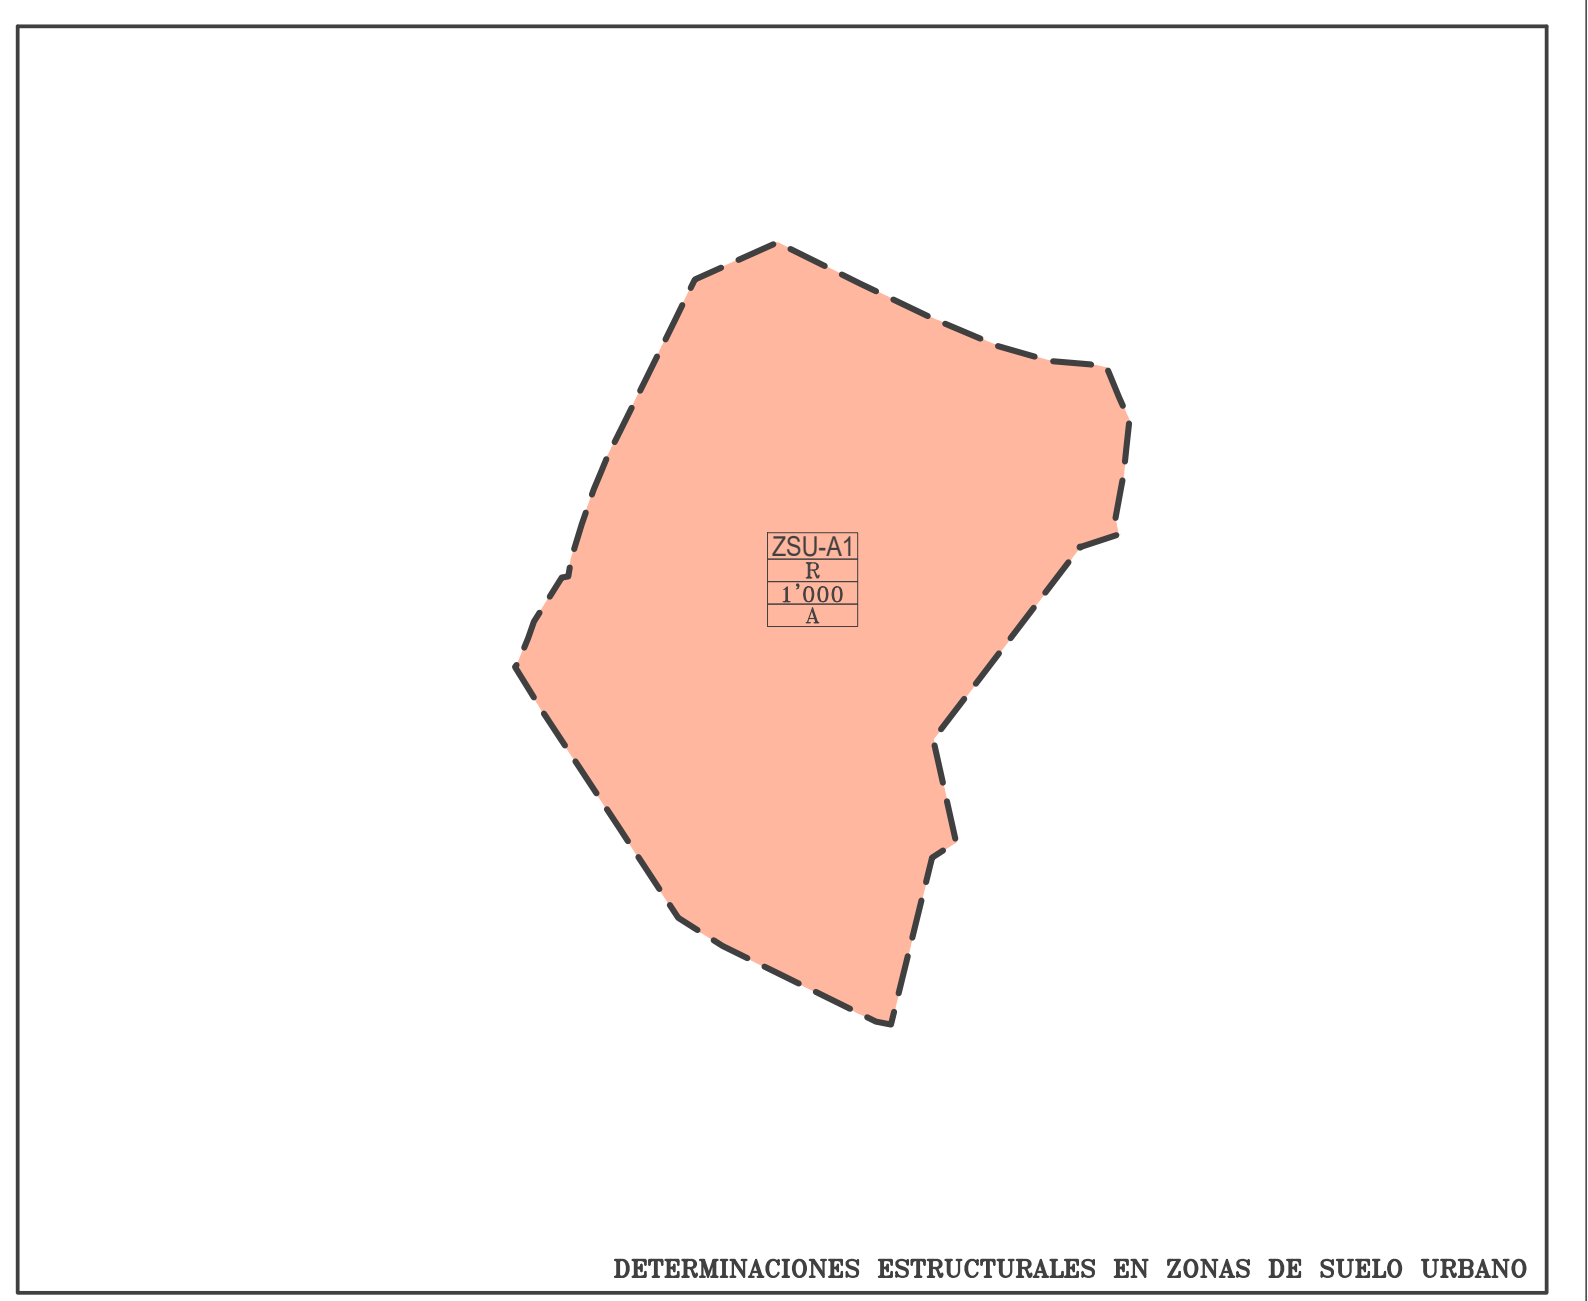



**AYUNTAMIENTO DE PINOS PUENTE**

**Plan General de Ordenación Urbanística de PINOS PUENTE**

<p><b>EQUIPO REDACTOR:</b></p> <p>ARTURO ABRIL SÁNCHEZ.....Arquitecto.          EUFRASIO A. JERÓNIMO.....Arquitecto.          JOSÉ L. RODRÍGUEZ-PASSOLAS.....Arquitecto.          ANTONIO GARCÍA LLEDÓ.....Biólogo.          JOSÉ MARIA MARTOS BOLIDUA.....Abogado.          RUBÉN YESTE MARTÍN.....I.C.C.P.          ÁNGEL RODRÍGUEZ AGUILERA.....Arqueólogo.          TERESA SÁNCHEZ .....T.E.A.T.          ANTONIO BERRUZO.....Delineante.</p>	<p>PLANO DE ORDENACION ESTRUCTURAL</p> <p><b>NUCLEO URBANO DE ANZOLA:</b></p> <p><b>ESTRUCTURA Y CLASIFICACION DEL SUELO.</b></p> <p><b>SUELO URBANO Y URBANIZABLE:</b></p> <p>CATEGORIAS Y DETERMINACIONES GLOBALES.</p>		
<p>DOCUMENTO: <b>APROBACIÓN PROVISIONAL</b></p>	<p>FECHA: <b>Abril 2023</b></p>	<p>ESCALA: <b>1/2.000</b></p>	<p>NUMERO: <b>0.2c</b></p>