



SUELO URBANO (SU)	80.788 m ²	(100'00%)
SUELO URBANO CONSOLIDADO (SUC)	45.056 m ²	(55'77%)
DELIMITACIÓN Y CUANTIFICACIÓN		
USOS GLOBALES RESIDENCIAL		
SUELO URBANO NO CONSOLIDADO (SUNC)		
DELIMITACIÓN Y CUANTIFICACIÓN		
USOS GLOBALES RESIDENCIAL		
DELIMITACIÓN Y CUANTIFICACIÓN SECTORES (SSUNC)		35.732 m ² (44'23%)

DETERMINACIONES ESTRUCTURALES EN:	Delimitación ZSU /a'		ZSU-T
-ZONAS DE SUELO URBANO (ZSU)	Delimitación SSUNC /a'		SSUNC-T
-SECTORES DE SUELO URBANO NO CONSOLIDADO (SSUNC)	Uso global (según cuadro)		B
	Edificabilidad global (m ² /m ² s)		0'929
	Nivel de densidad (según cuadro)		M

SISTEMAS GENERALES (SG)	
SISTEMA GENERAL DE COMUNICACIONES (SGC)	CARRETERA SUPRAMUNICIPAL / LOCAL
SISTEMA GENERAL DE ESPACIOS LIBRES (SGEL)	PARQUES URBANOS
SISTEMA GENERAL DE EQUIPAMIENTOS (SGE)	DOCENTE (D)
	DEPORTIVO (DP)
OTRAS DETERMINACIONES	
HIDROLÓGICAS E HIDRÁULICAS	ZONA INUNDABLE M.C.O. (Máxima Crecida Ordinaria)
	ZONA INUNDABLE T-500 AÑOS
	ZONA DE FLUJO PREFERENTE

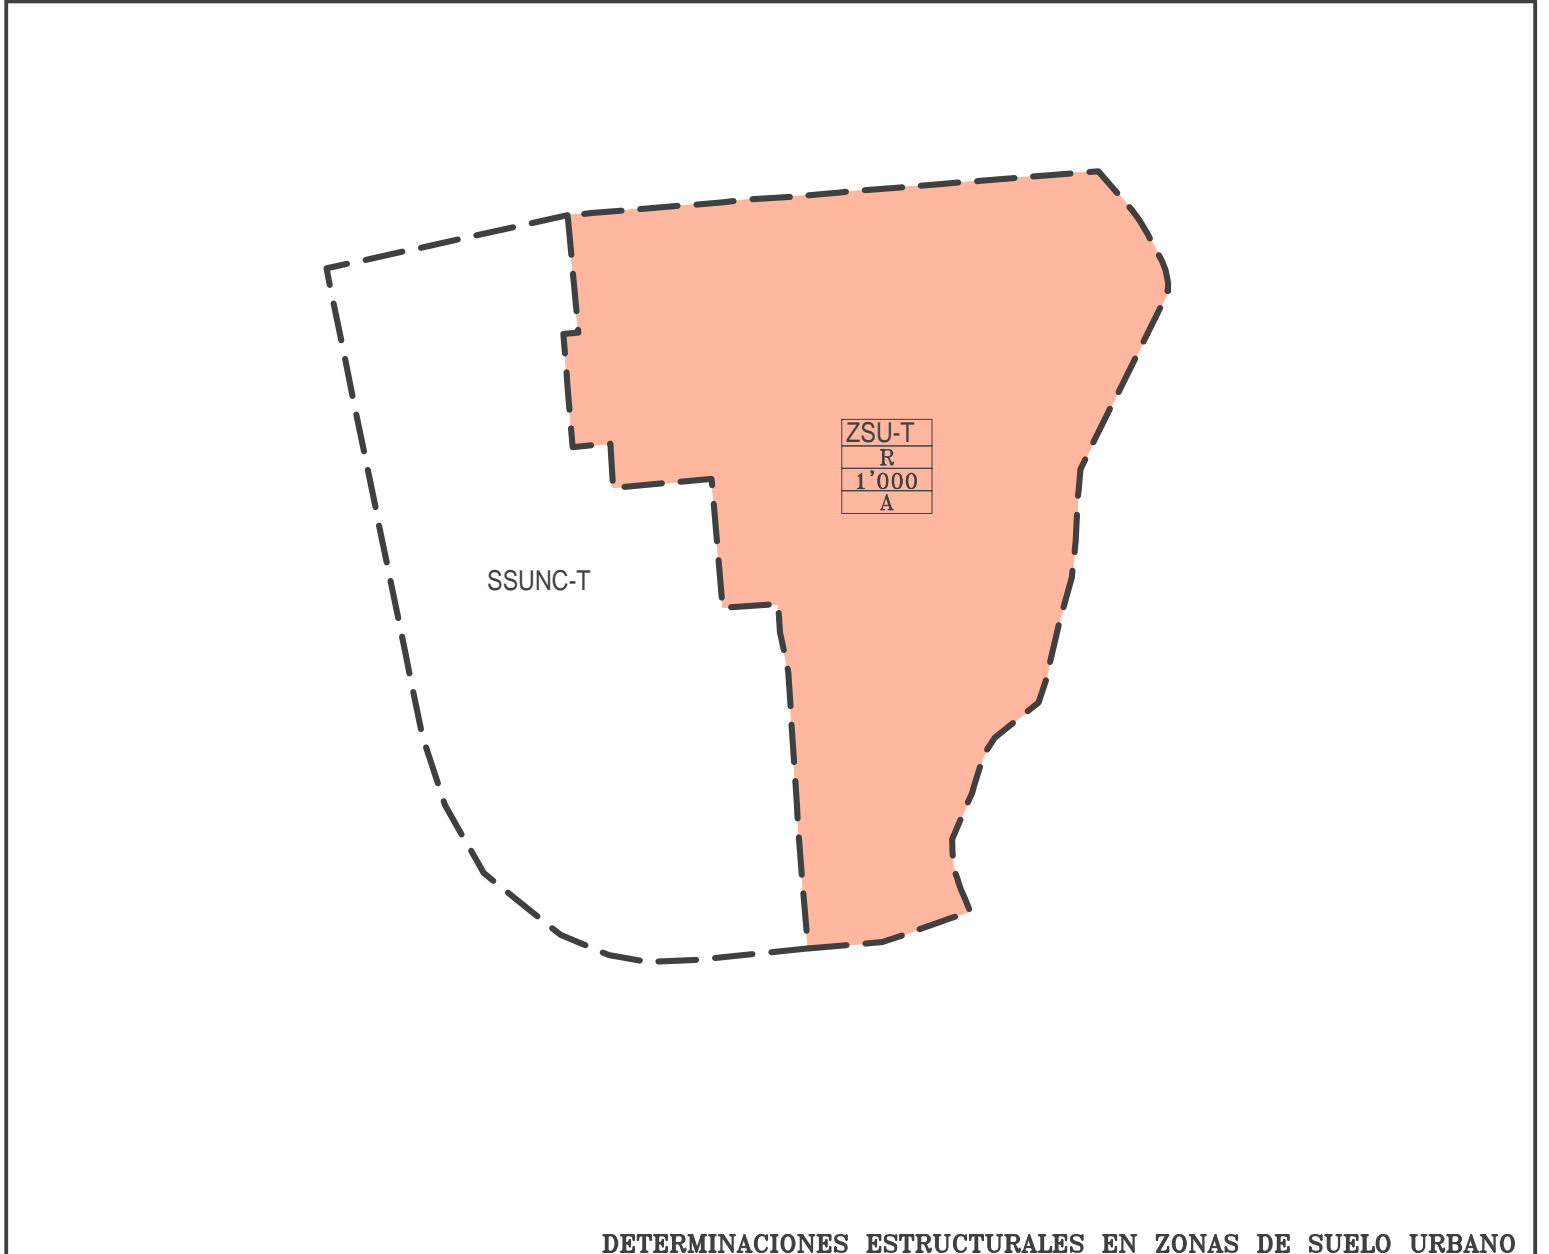



AYUNTAMIENTO DE PINOS PUENTE

Plan General de Ordenación Urbanística de PINOS PUENTE

EQUIPO REDACTOR: ARTURO ABRIL SÁNCHEZ.....Arquitecto. EUPRASIO A. JERÓNIMO.....Arquitecto. JOSE L. RODRIGUEZ-PASSOLAS.....Arquitecto. ANTONIO GARCÍA LLEDÓ.....Biólogo. JOSÉ MARIA MARTOS BOLUDA.....Abogado. RUBÉN YESTE MARTÍN.....I.C.C.P. ÁNGEL RODRIGUEZ AGUILERA.....Arqueólogo. TERESA SÁNCHEZT.E.A.T. ANTONIO BERRUEZO.....Delineante.	PLANO DE ORDENACION ESTRUCTURAL NUCLEO URBANO DE TRASMULAS: ESTRUCTURA Y CLASIFICACION DEL SUELO. SUELO URBANO Y URBANIZABLE: CATEGORIAS Y DETERMINACIONES GLOBALES.
DOCUMENTO: APROBACIÓN PROVISIONAL	FECHA: Abril 2023
ESCALA: 1/2.000	NUMERO: 0.2d