


CLASIFICACIÓN Y CALIFICACIÓN DEL SUELO

SUELO URBANO (CONSOLIDADO)

USO RESIDENCIAL COMPATIBLE "Rc"	-----	-----
EQUIPAMIENTOS	-----	-----
ZONAS VERDES	-----	-----
SERVICIOS PUBLICOS E INFRAESTRUCTURAS	-----	-----
VIARIO	-----	-----
ALTURAS DE LA EDIFICACIÓN (N° de plantas)	-----	-----
MEDIA DOTACIONAL EN ZONAS DE SUELO URBANO (ZSU)	Delimitación ZSU/n° MD: sup. suelo dotacional (m²/suelo) edificabilidad global (m²/techo)	ZSU-A1 0'025

DETERMINACIONES DE PROTECCIÓN

PATRIMONIO HISTÓRICO ARTÍSTICO	ELEMENTO DE INTERÉS	EDIFICIOS DE INTERÉS (E) (N° de orden según catálogo P001)	-----
HIDROLÓGICAS E HIDRÁULICAS	ZONA INUNDABLE T-500 AÑOS	-----	-----
	ZONA DE FLUJO PREFERENTE	-----	-----
	ZONA INUNDABLE M.C.O. (Máxima Crecida Ordinaria)	-----	-----
	ZONA DE SERVIDUMBRE (5 mts desde M.C.O.)	-----	-----
	ZONA DE POLICIA (100 mts desde M.C.O.)	-----	-----

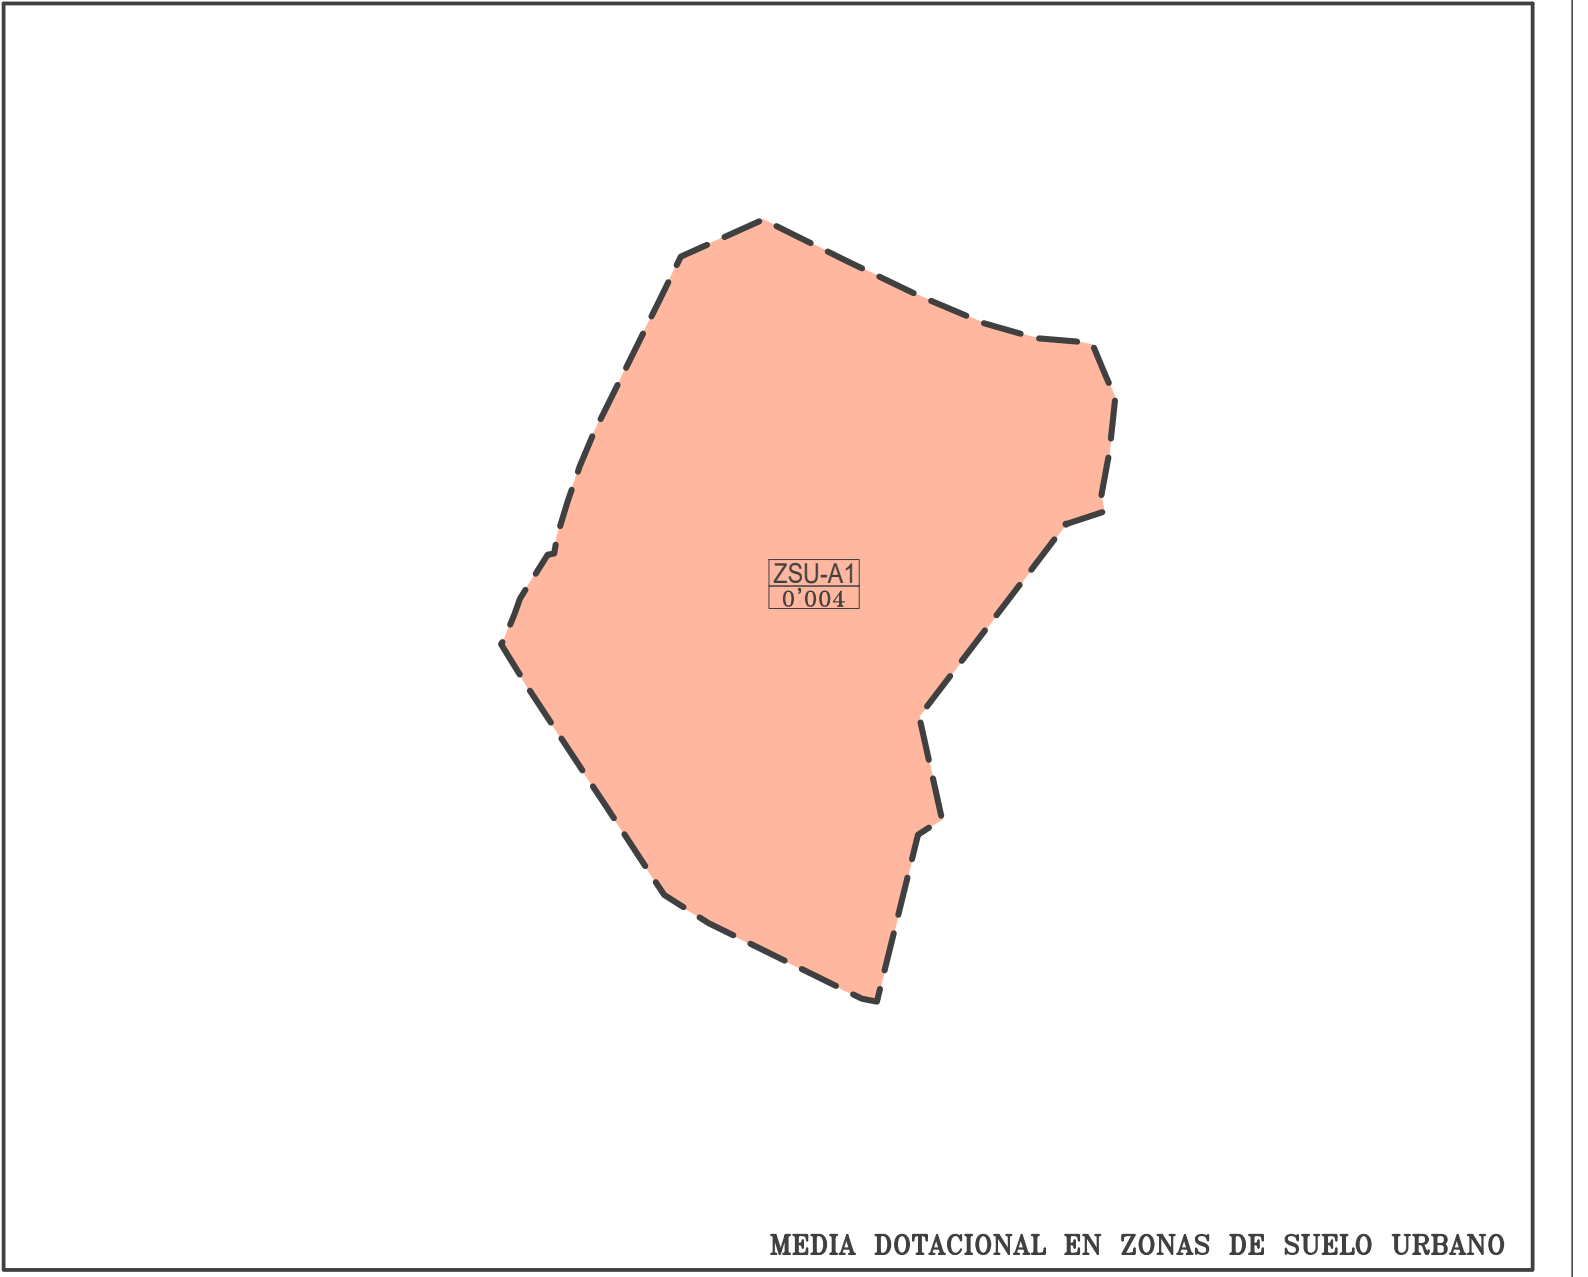

AYUNTAMIENTO DE PINOS PUENTE

Plan General de Ordenación Urbanística de PINOS PUENTE

EQUIPO REDACTOR:

ARTURO ABRIL SÁNCHEZ.....Arquitecto.
 EUFRASIO A. JERÓNIMO.....Arquitecto.
 JOSÉ L. RODRÍGUEZ-PASSOLAS.....Arquitecto.
 ANTONIO GARCÍA LLEDÓ.....Biólogo.
 JOSÉ MARIA MARTOS BOLUDA.....Abogado.
 RUBÉN YESTE MARTÍN.....I.C.C.P.
 ÁNGEL RODRÍGUEZ AGUILERA.....Arqueólogo.
 TERESA SÁNCHEZT.E.A.T.
 ANTONIO BERRUZO.....Delineante.

PLANO DE ORDENACION COMPLETA

NUCLEO URBANO DE ANZOLA:

CLASIFICACION DEL SUELO. SUELO URBANO Y URBANIZABLE: CALIFICACION Y DETERMINACIONES DE PROTECCION.

DOCUMENTO: **APROBACIÓN PROVISIONAL** FECHA: **Abril 2023** ESCALA: **1/2.000** NUMERO: **0.3c**