



CLASIFICACIÓN Y CALIFICACIÓN DEL SUELO

SUELO URBANO (CONSOLIDADO Y NO CONSOLIDADO)	
USO RESIDENCIAL COMPATIBLE "RC"	
EQUIPAMIENTOS	
ZONAS VERDES	
VIARIO	
ALTURAS DE LA EDIFICACIÓN (Nº de plantas)	
MEDIA DOTACIONAL EN ZONAS DE SUELO URBANO (ZSU)	Delimitación ZSU/a' Md. sup. suelo dotacional (m² suelo edificabilidad global (m² techo))
	ZSU-T1 0'025

SUELO URBANO CONSOLIDADO (DELIMITACIÓN)	
DELIMITACIÓN	
SUELO URBANO NO CONSOLIDADO.	
DELIMITACIÓN SECTORES (SSUNC)	

DETERMINACIONES DE PROTECCIÓN		
PATRIMONIO HISTÓRICO ARTÍSTICO	ELEMENTO DE INTERÉS	EDIFICIOS DE INTERÉS (E) (Nº de orden según catálogo PGOU) INFRAESTRUCTURAS (I) (Nº de orden según catálogo PGOU)
HIDROLÓGICAS E HIDRAULICAS	ZONA INUNDABLE T-500 AÑOS	
	ZONA DE FLUJO PREFERENTE	
	ZONA INUNDABLE M.C.O. (Máxima Crecida Ordinaria)	
	ZONA DE SERVIDUMBRE (5 mts desde M.C.O.)	
	ZONA DE POLICIA (100 mts desde M.C.O.)	
CARRETERAS	CARRETERA ESTATAL AUTOVÍA A-92	
	ENLACE A-92 LOCAL	
	ZONA LIMITE EDIFICACION	
		50 m Autovías 25 m Carret. convencionales

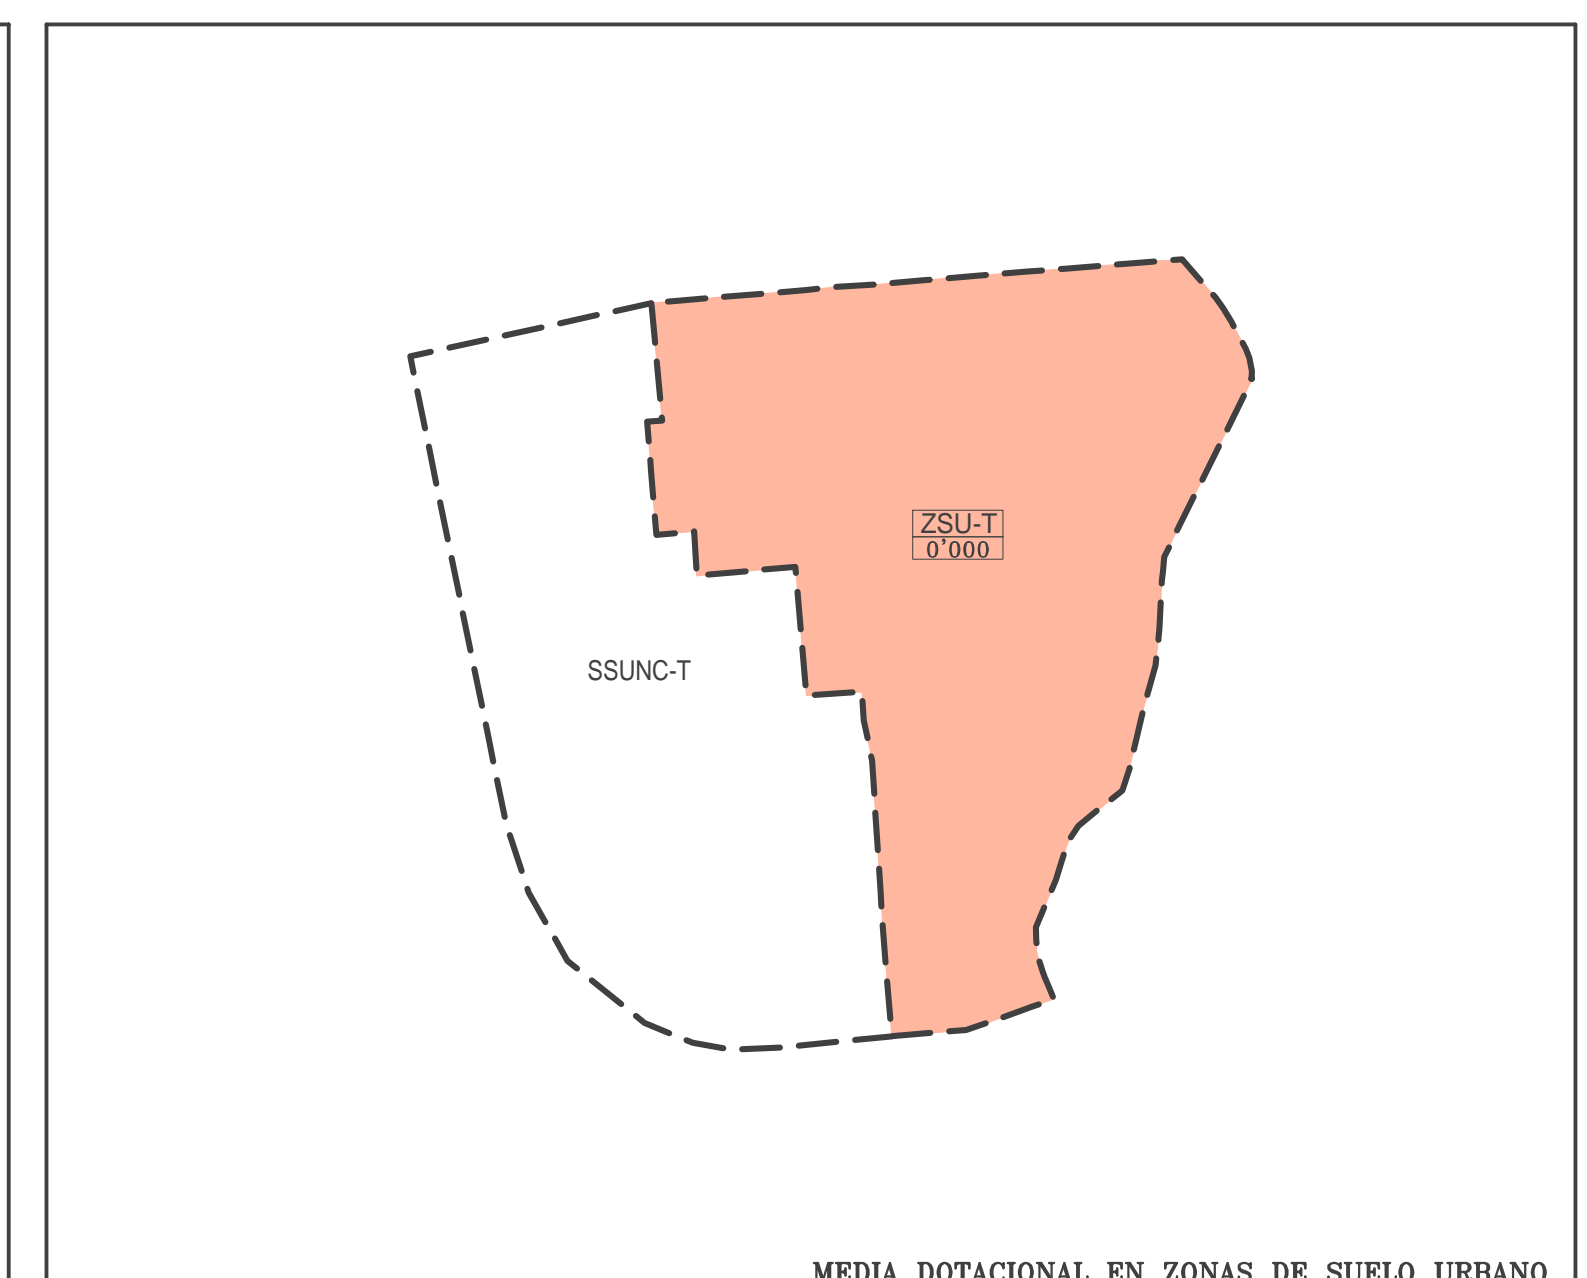



AYUNTAMIENTO DE PINOS PUENTE

Plan General de Ordenación Urbanística de PINOS PUENTE

EQUIPO REDACTOR: ARTURO ABRIL SÁNCHEZ.....Arquitecto. EUPRASIO A. JERÓNIMO.....Arquitecto. JOSE L. RODRÍGUEZ-PASSOLAS.....Arquitecto. ANTONIO GARCÍA LLEDÓ.....Biólogo. JOSÉ MARIA MARTOS BOLUDA.....Abogado. RUBÉN YESTE MARTÍN.....I.C.C.P. ÁNGEL RODRÍGUEZ AGUILERA.....Arqueólogo. TERESA SÁNCHEZT.E.A.T. ANTONIO BERRUZZO.....Delineante.	PLANO DE ORDENACION COMPLETA NUCLEO URBANO DE TRASMULAS: CLASIFICACION DEL SUELO. SUELO URBANO Y URBANIZABLE: CALIFICACION Y DETERMINACIONES DE PROTECCION.
DOCUMENTO: APROBACIÓN PROVISIONAL	FECHA: Abril 2023
ESCALA: 1/2.000	NUMERO: 0.3d