


SE HA SUBDIVIDIDO EN
Z-31, Z-32 y Z-33

DILIGENCIA.- Para hacer constar que el presente Plano fué aprobado por el Ayuntamiento Pleno, en sesión celebrada el día 27 de mayo de 1.993 (subsanción de deficiencias apreciadas por la C.P.U.).
Sustituye al plano de su número aprobado inicial y provisionalmente.
Pinos Fuent, a 28 de mayo de 1.993



El Secretario,
[Signature]

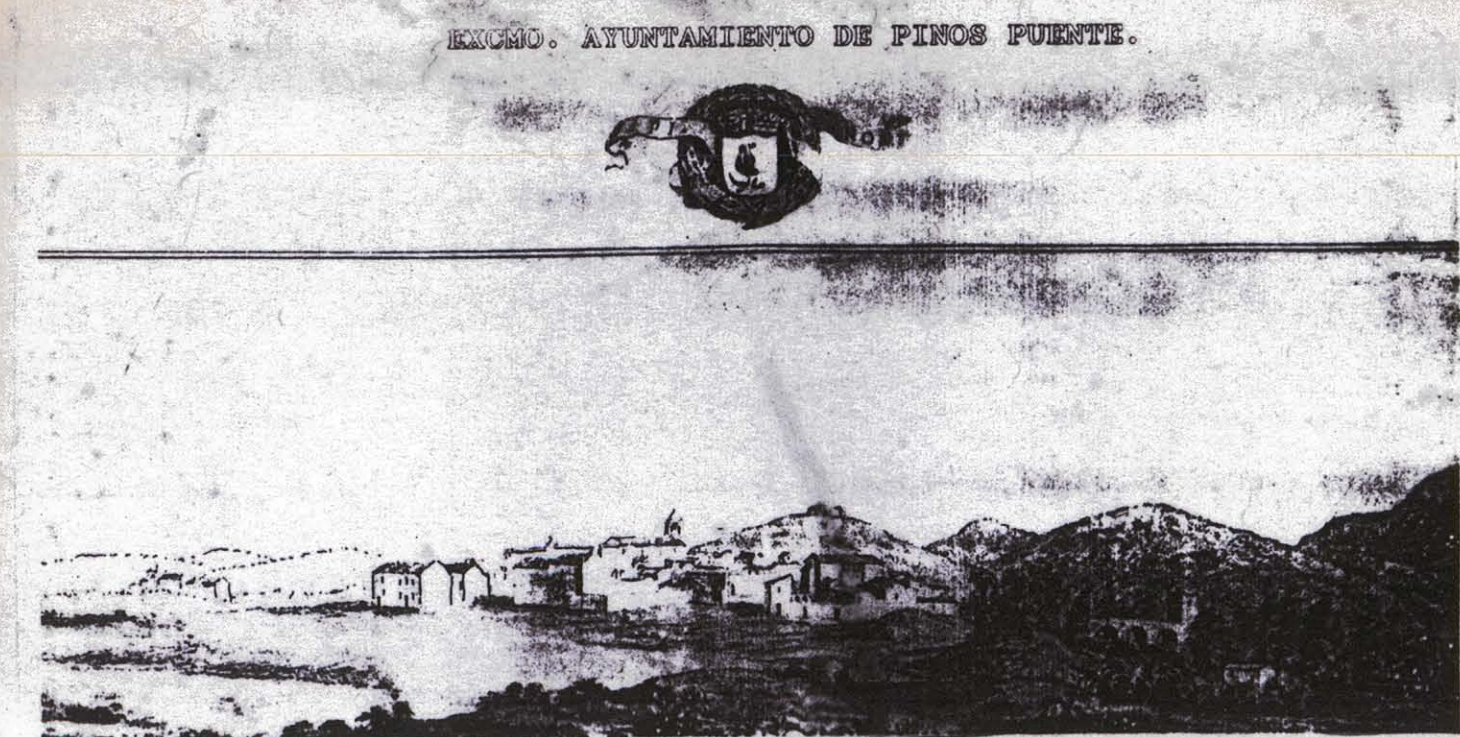

REVISIÓN DE LAS NORMAS SUBSIDIARIAS DE PLANEAMIENTO MUNICIPAL

.....	Suelo Urbano
o-o-o-o-o-o-o-o	Suelo Urbanizable
-----	Unidad de Actuación
-----	Alineación
③	Edificación Catalogada
⑤	Edificación de Interés
.....	Entorno de Protección
SG	Sistema General

APROBADO DEFINITIVAMENTE
Comisión de Obras Públicas y Transportes
8 OCT. 1992
JUNTA DE ANDALUCÍA

ENRIQUE OLMEDO ROJAS, arquitecto. JOSE LUIS SANTANA MOCHÓN, abogado.
[Signature]
Granada, Enero 1992