





APROBADO DEFINITIVAMENTE
 8 OCT. 1992
 JUNTA DE ANDALUCIA

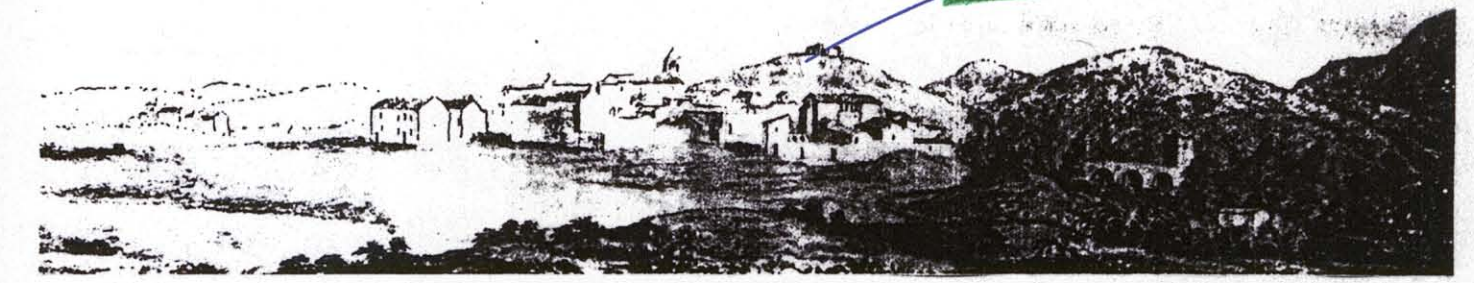

REVISION DE LAS NORMAS SUBSIDIARIAS
 DE PLANEAMIENTO MUNICIPAL


USOS PORMENORIZADOS EN SUELO URBANO

RESIDENCIAL

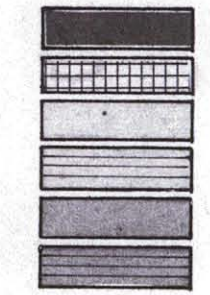


- Intensiva (Manzana Cerrada)
- Extensiva (Bloque)
- Tradicional (Vivienda Rural)
- Doble Crujía
- Unifamiliar Adosada
- Unifamiliar Aislada

INDUSTRIAL

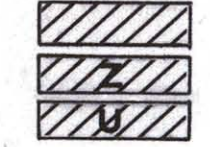

- Polígono
- Zona
- Industria Urbana

SERVICIOS E INSTITUCIONES

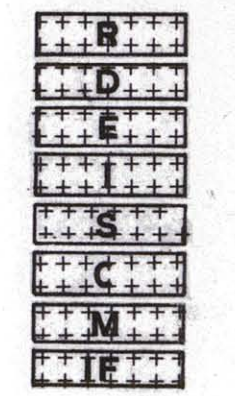

- Religioso
- Deportivo
- Educacional
- Institucional
- Sanitario
- Cementerio
- Mercado
- Infraestructura

ZONA VERDE



ENRIQUE OLMEDO ROJAS, arquitecto . JOSE LUIS SANTANA MOCHON, abogado .

Enrique Olmedo Rojas

Jose Luis Santana Mochon

Granada, Enero 1992

DILIGENCIA.- Para hacer constar que el presente Plano fué aprobado por el Ayuntamiento Pleno, en sesión celebrada el día 27 de mayo de 1.993 (subsanción de deficiencias apreciadas por la C.P.U.).

Sustituye al plano de su número aprobado inicial y provisionalmente.

Pinos Fuente, 28 mayo 1993
 El Secretario,

J. Ibáñez

