
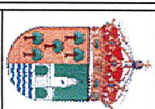


SITUACIÓN CEMENTERIO VIRGEN DE LAS ANGIUSTIAS

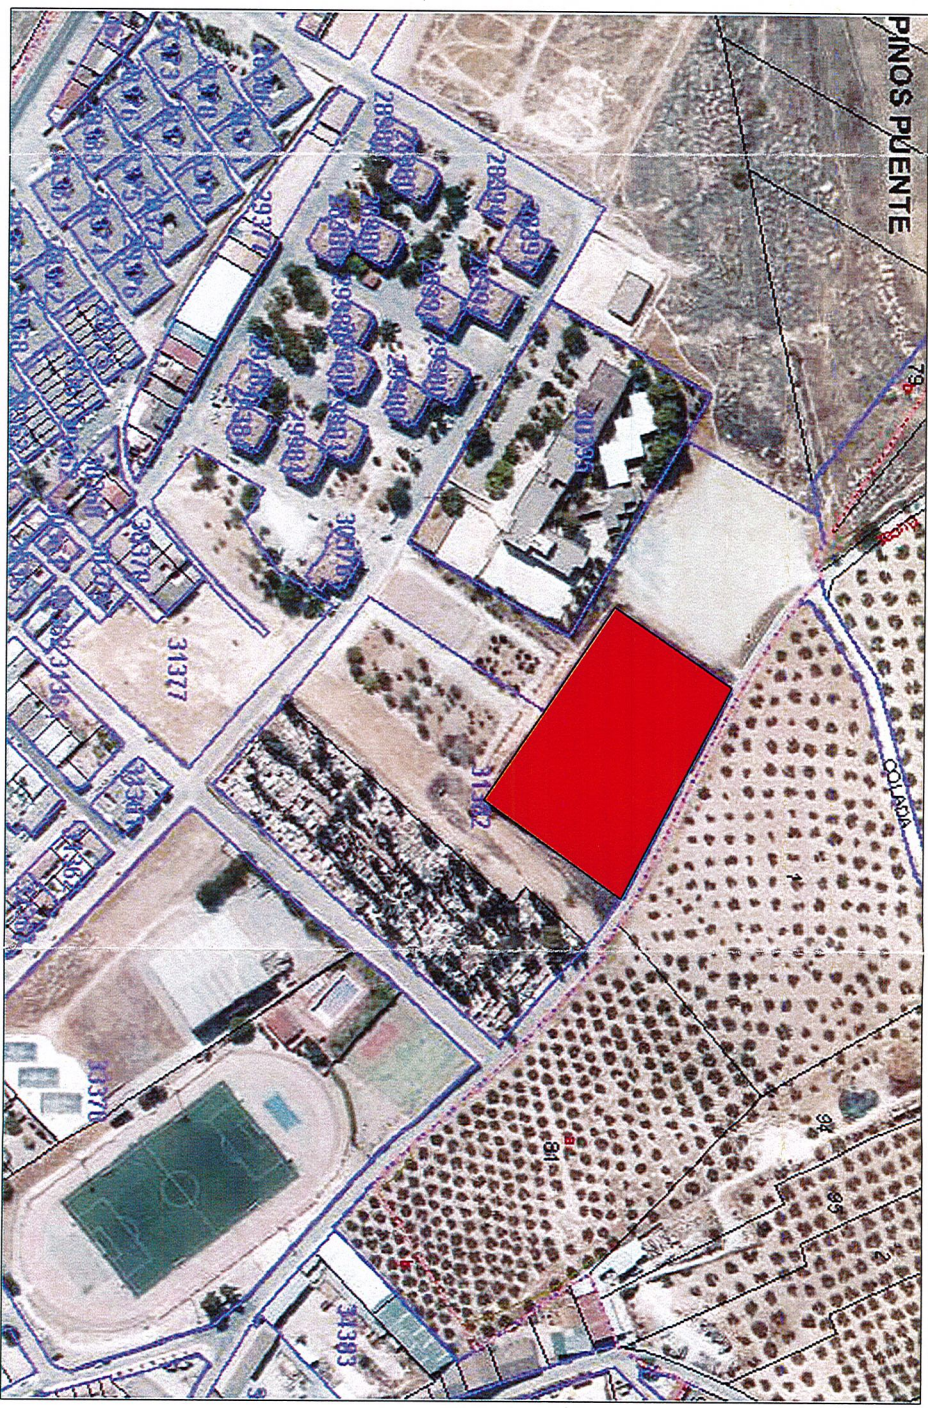

EXCMO. AYUNTAMIENTO
DE
18240 PINOS PUENTE (GRANADA)



DEPARTAMENTO DE URBANISMO

CEMENTERIO VIRGEN DE LAS ANGIUSTIAS - PINOS PUENTE


SITUACIÓN CEMENTERIO ESCALA: S/E ENERO 2024

CEMENTERIO VIRGEN DE LAS ANGIUSTIAS

RECINTOS EXTERIORES

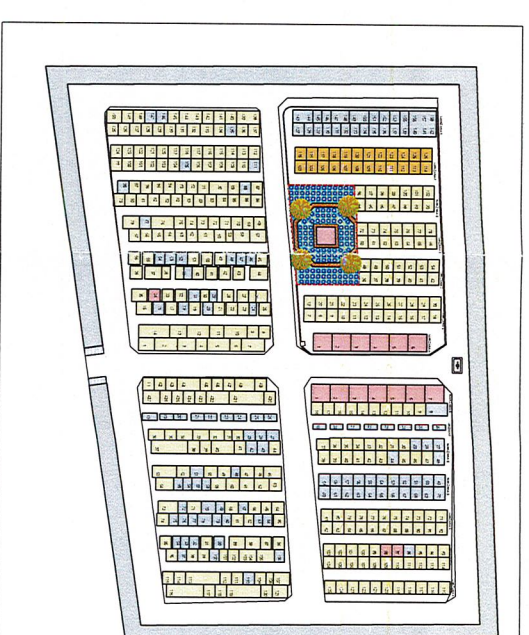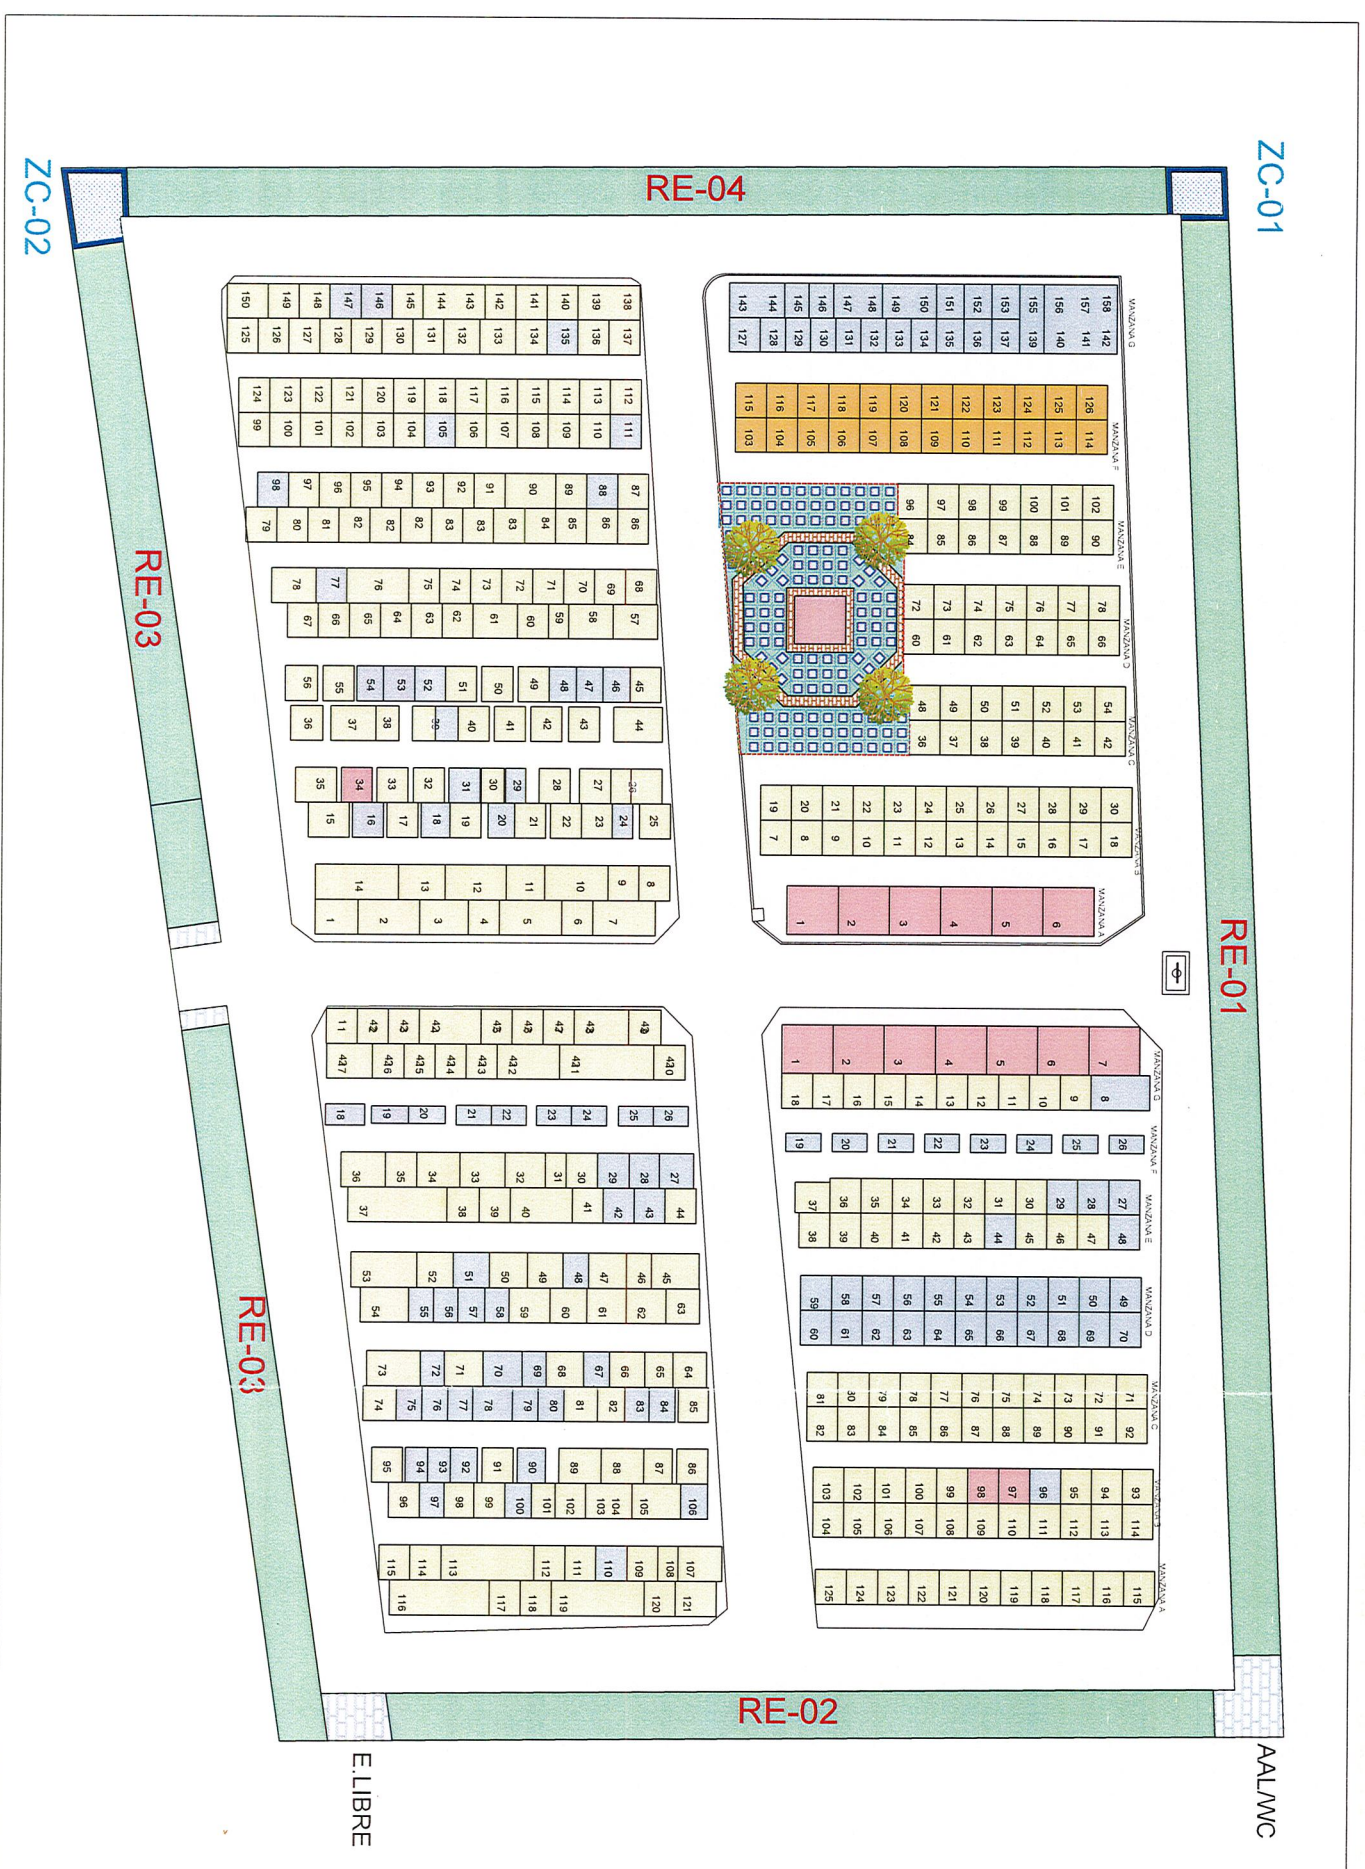

LEYENDA DE ENTERRAMIENTOS	
	Módulo de Nichos 6 ud
	Módulo de nichos 4 ud
	Panteón
	Cabezal
	Módulo de nichos 4 alturas (promoción municipal)
	Columnarios en suelo (promoción municipal)
	Columnarios en pared (promoción municipal)

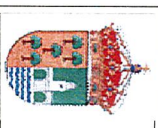


EXCMO. AYUNTAMIENTO
DE
18240 PINOS PUENTE (GRANADA)

DEPARTAMENTO DE URBANISMO


CEMENTERIO VIRGEN DE LAS ANGIUSTIAS - PINOS PUENTE

RECINTOS EXTERIORES ESCALA: S/E ENERO 2024

PATIO DE SAN FAUSTINO

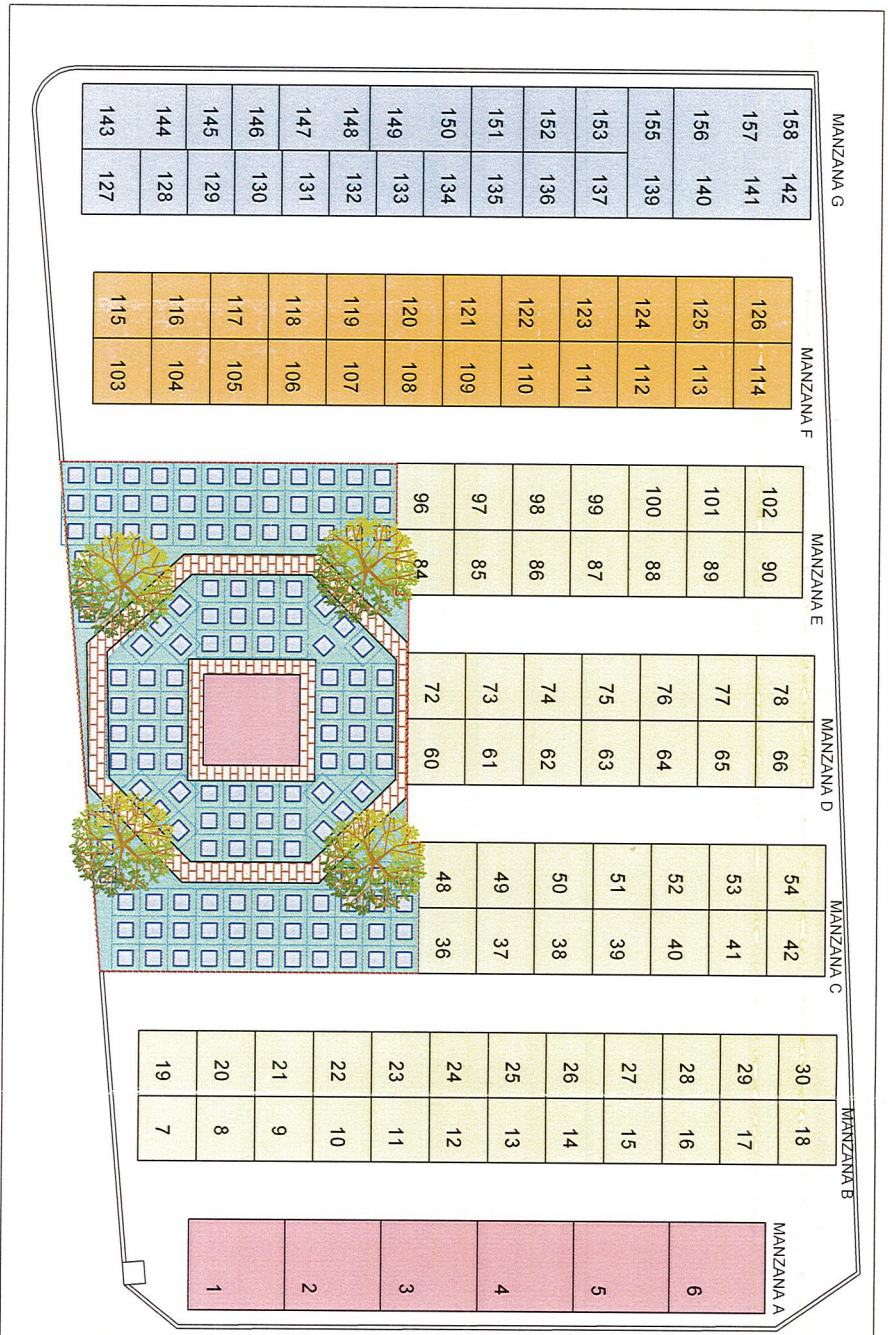

CEMENTERIO VIRGEN DE LAS ANGIUSTIAS

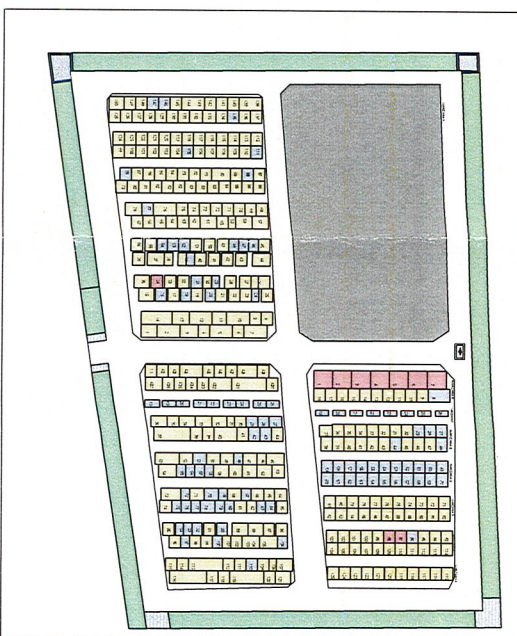

LEYENDA DE ENTERRAMIENTOS	
	Módulo de Nichos 6 ud
	Módulo de nichos 4 ud
	Panteón
	Cabezal
	Módulo de nichos 4 alturas <small>(promoción municipal)</small>
	Columnarios en suelo <small>(promoción municipal)</small>
	Columnarios en pared <small>(promoción municipal)</small>


EXCMO. AYUNTAMIENTO
DE
18240 PINOS PUENTE (GRANADA)

DEPARTAMENTO DE URBANISMO


CEMENTERIO VIRGEN DE LAS ANGIUSTIAS - PINOS PUENTE

PATIO: SAN FAUSTINO ESCALA: S/E ENERO 2024

PATIO DE SAN JOSÉ

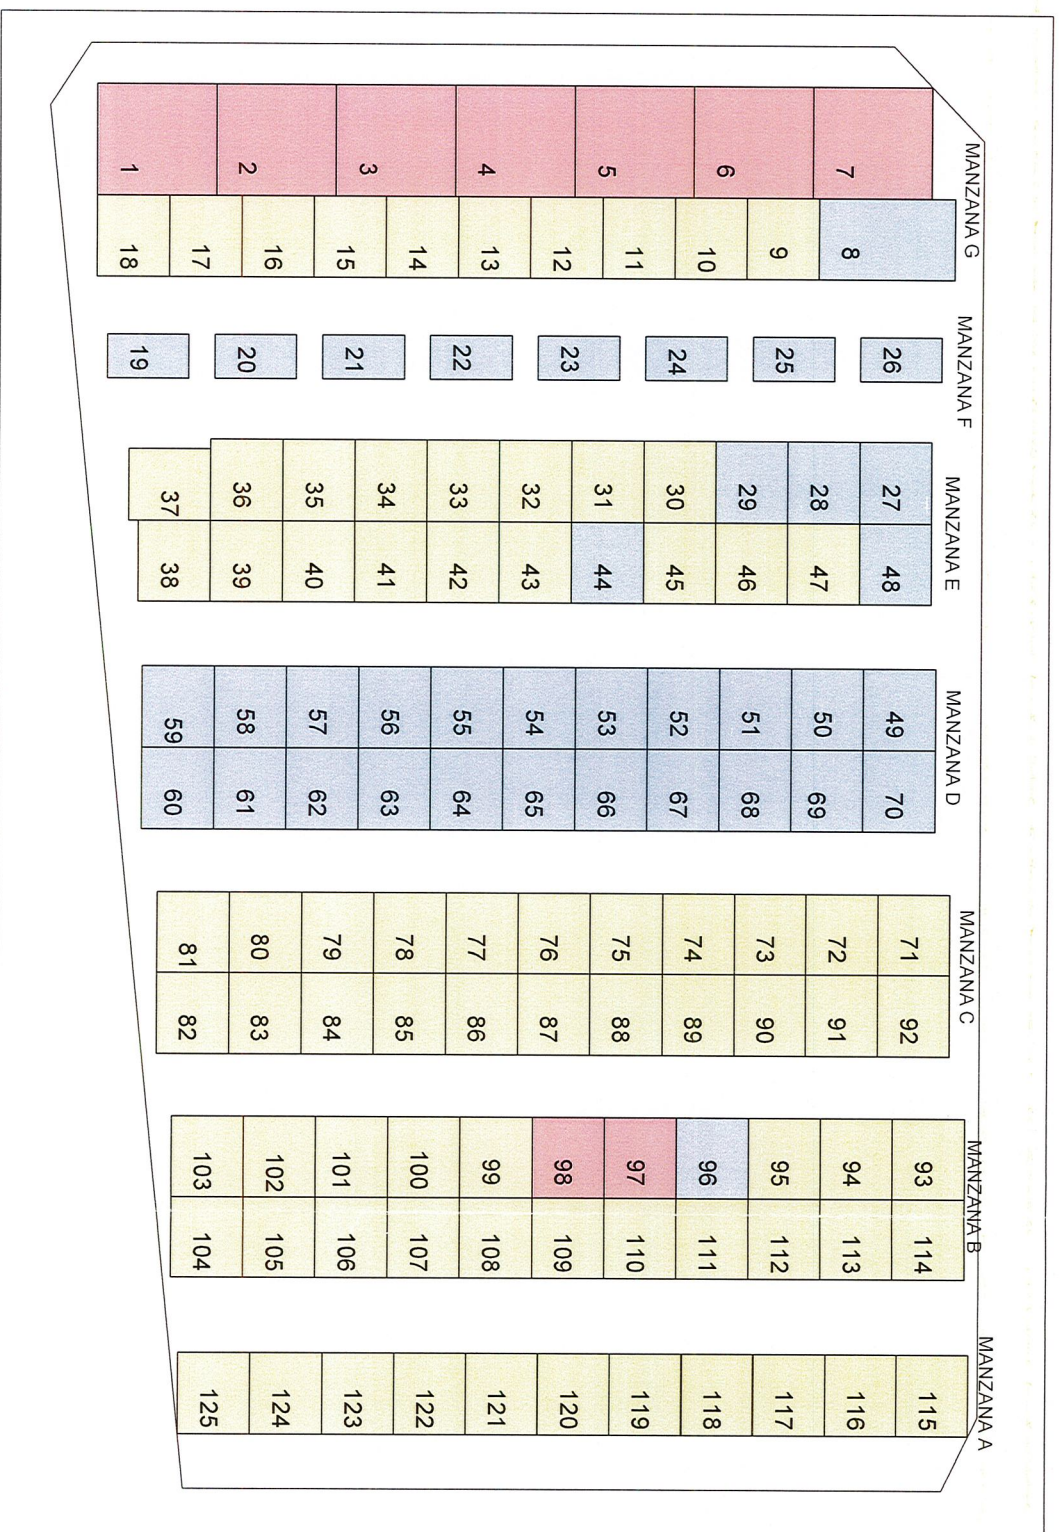

CEMENTERIO VIRGEN DE LAS ANGIUSTIAS

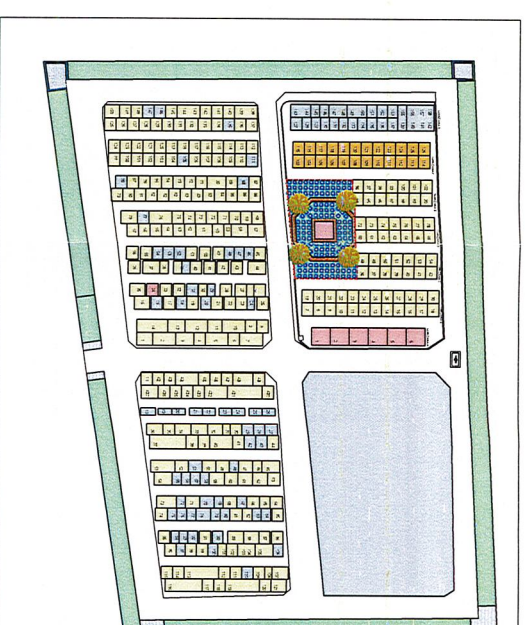

LEYENDA DE ENTERRAMIENTOS

	Módulo de Nichos 6 ud
	Módulo de nichos 4 ud
	Parteón
	Cabezal
	Módulo de nichos 4 alturas <small>(promoción municipal)</small>
	Columbarios en suelo <small>(promoción municipal)</small>
	Columbarios en pared <small>(promoción municipal)</small>



EXCMO. AYUNTAMIENTO
DE
18240 PINOS PUENTE (GRANADA)

DEPARTAMENTO DE URBANISMO



CEMENTERIO VIRGEN DE LAS ANGIUSTIAS - PINOS PUENTE

PATIO: SAN JOSÉ

ESCALA: S/E ENERO 2024


CEMENTERIO VIRGEN DE LAS ANGUSTIAS

PATIO DE SAN ROQUE

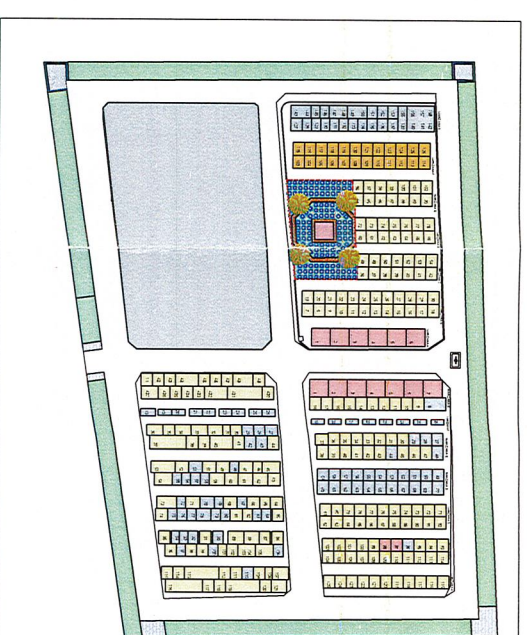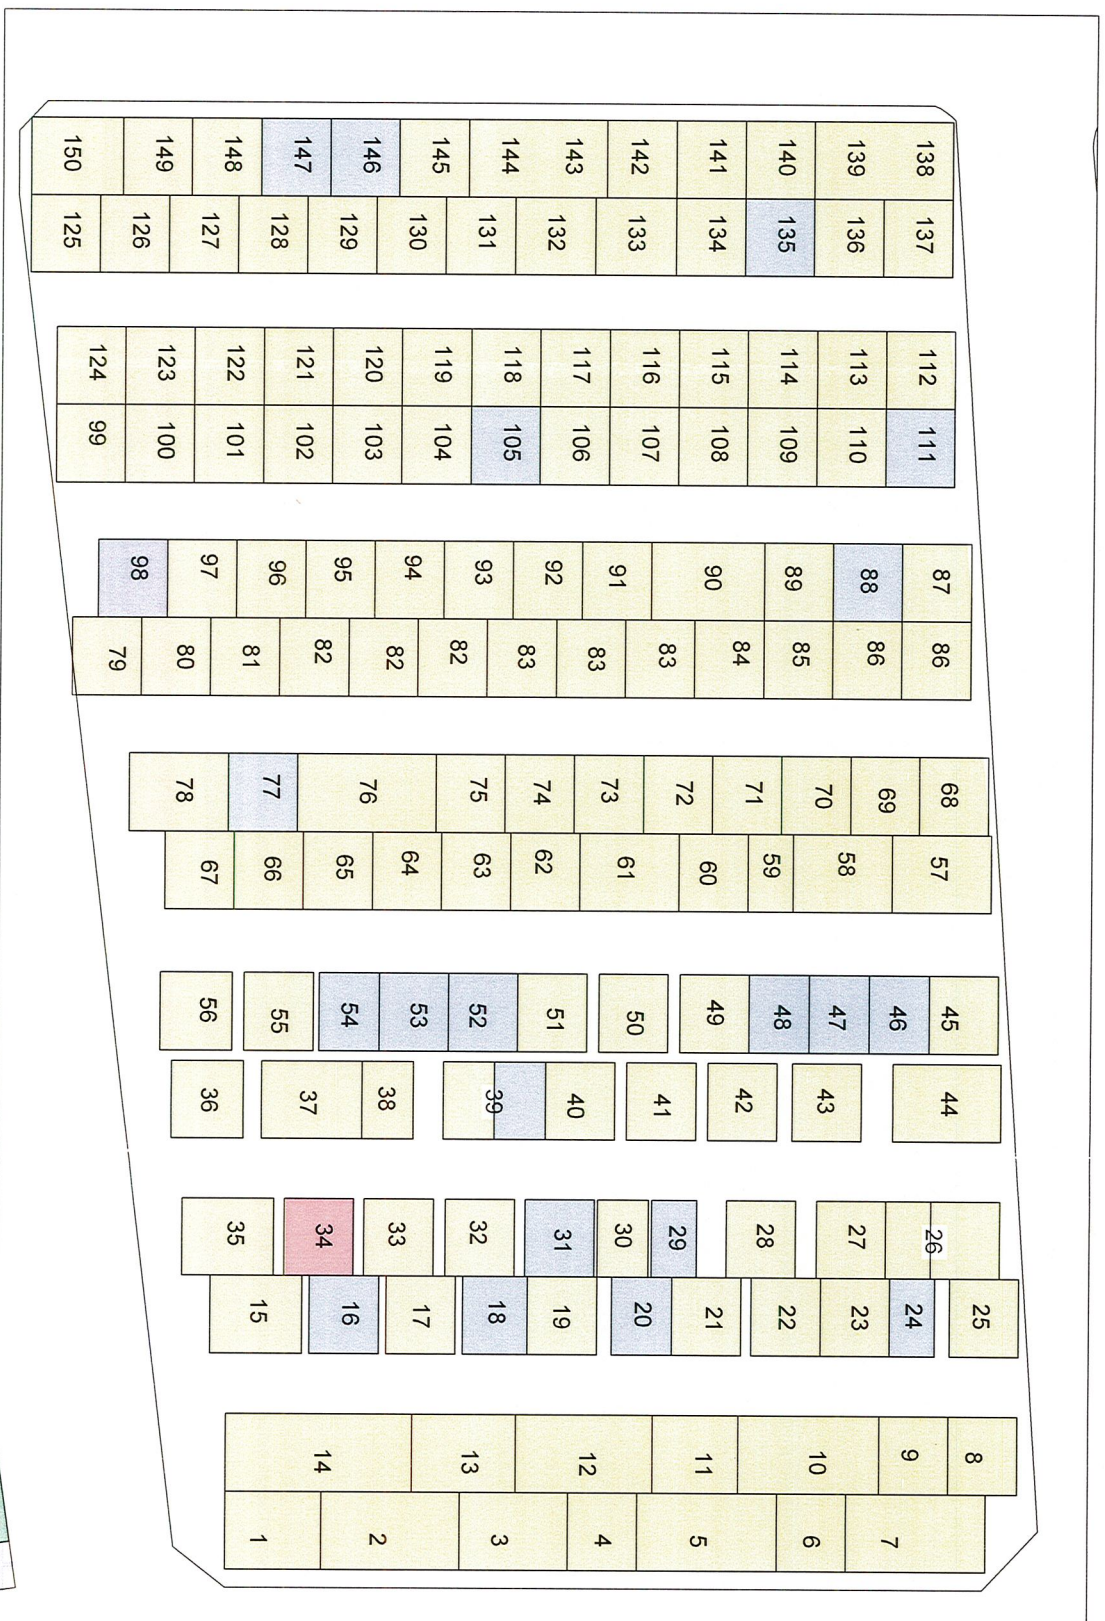

LEYENDA DE ENTERRAMIENTOS

Orange	Módulo de Nichos 6 ud
Yellow	Módulo de nichos 4 ud
Pink	Panteón
Light Blue	Cabzazal
Green	Módulo de nichos 4 alturas (promoción municipal)
Light Green	Columnarios en suelo (promoción municipal)
Dark Blue	Columnarios en pared (promoción municipal)

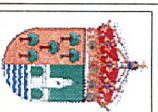

EXCMO. AYUNTAMIENTO
DE
18240 PINOS PUENTE (GRANADA)



DEPARTAMENTO DE URBANISMO

CEMENTERIO VIRGEN DE LAS ANGUSTIAS - PINOS PUENTE

PATIO: SAN ROQUE ESCALA: S/E ENERO 2024

CEMENTERIO VIRGEN DE LAS ANGUSTIAS

PATIO DE SAN PASCUAL

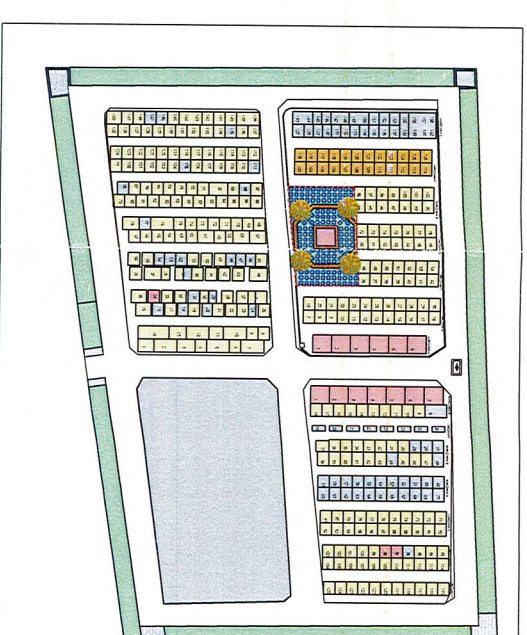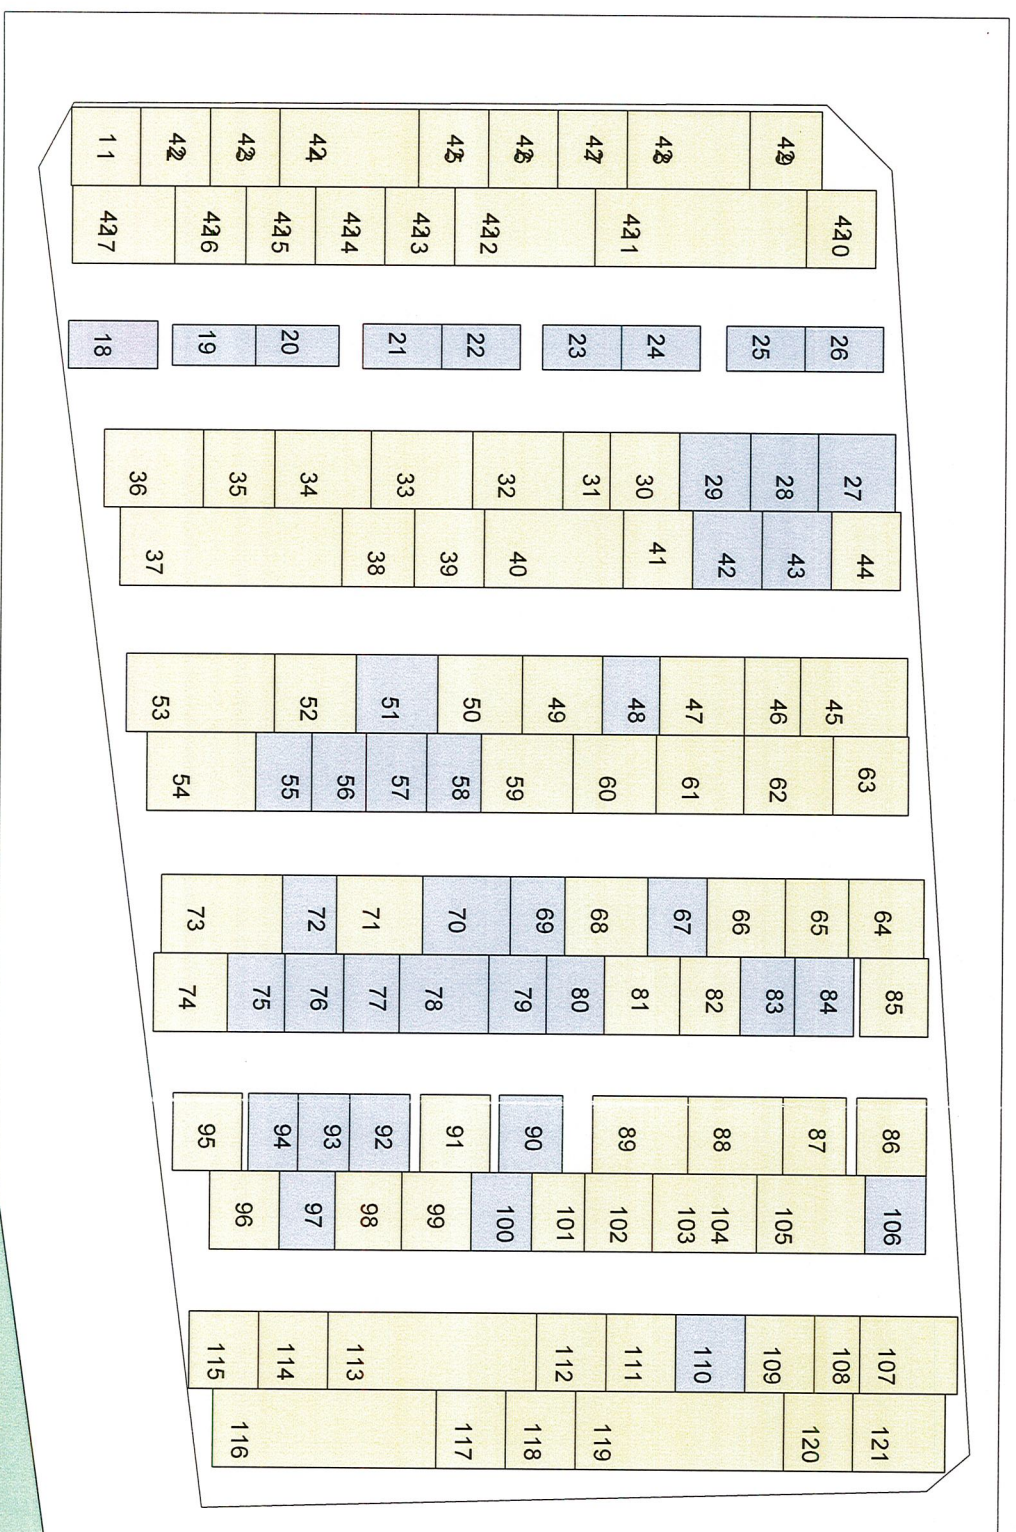

LEYENDA DE ENTERRAMIENTOS	
	Módulo de Nichos 6 ud
	Módulo de nichos 4 ud
	Parteón
	Cabezal
	Módulo de nichos 4 alturas <small>(promoción municipal)</small>
	Columbarios en suelo <small>(promoción municipal)</small>
	Columbarios en pared <small>(promoción municipal)</small>






EXCMO. AYUNTAMIENTO
DE
18240 PINOS PUENTE (GRANADA)

DEPARTAMENTO DE URBANISMO

CEMENTERIO VIRGEN DE LAS ANGUSTIAS - PINOS PUENTE

PATIO: SAN PASCUAL ESCALA: S/E ENERO 2024

SITUACIÓN CEMENTERIO SAN RAMÓN

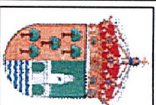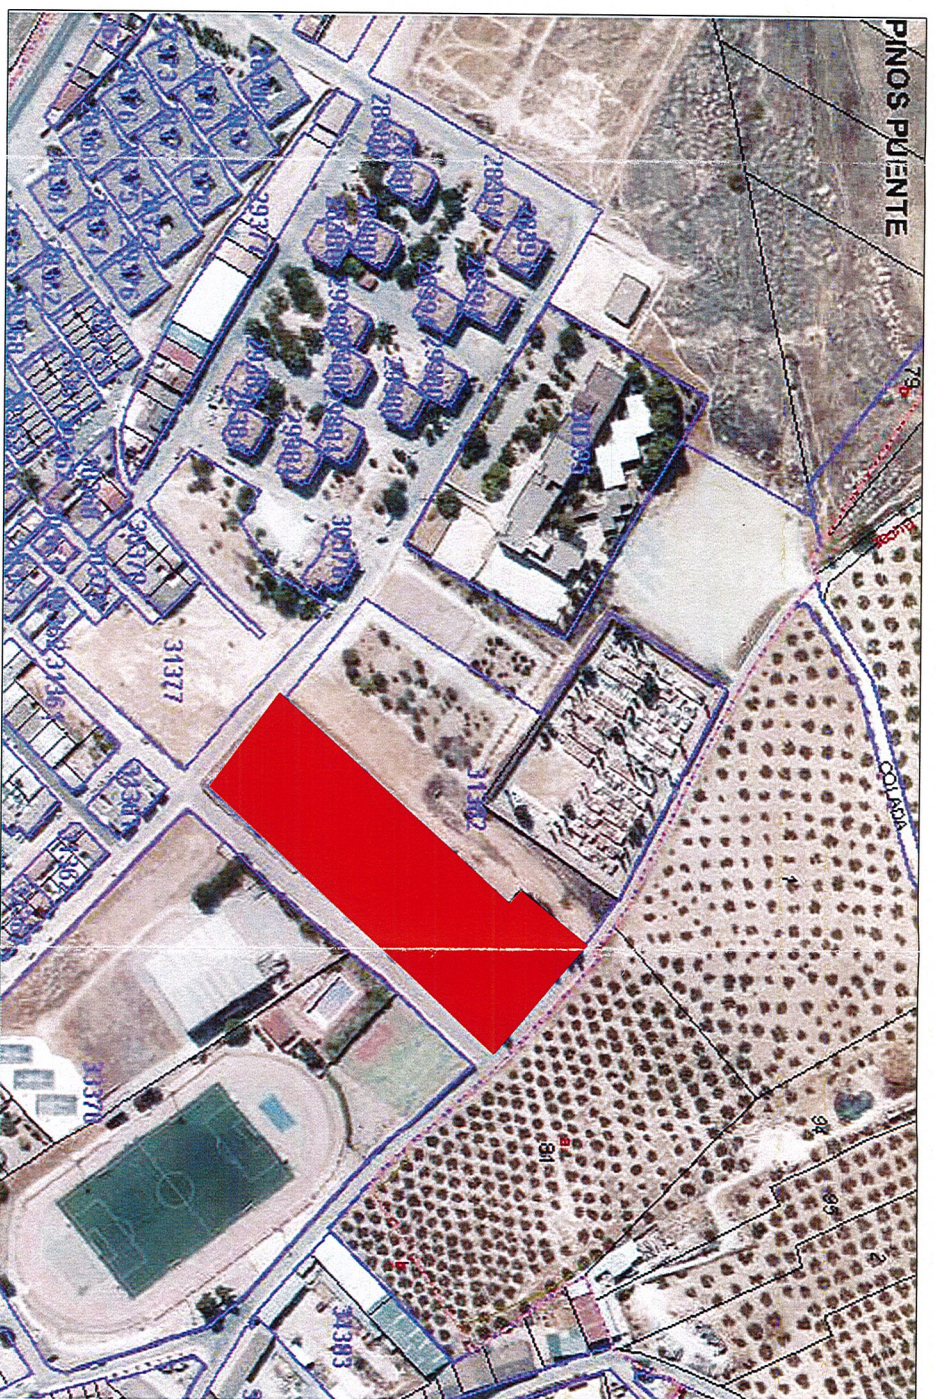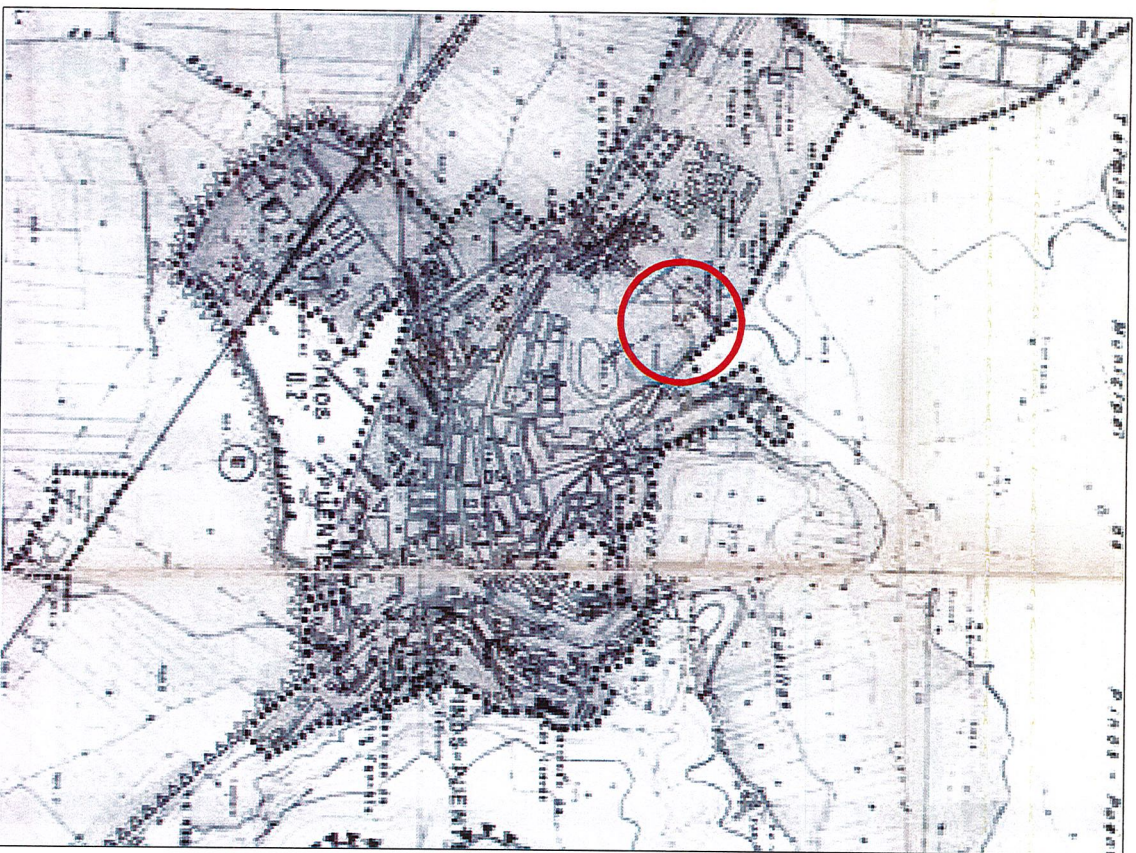


EXCMO. AYUNTAMIENTO
DE
18240 PINOS PUENTE (GRANADA)

DEPARTAMENTO DE URBANISMO

CEMENTERIO SAN RAMÓN - PINOS PUENTE

PLANO DE SITUACIÓN ESCALA: S/E ENERO 2024

LOCALIZACIÓN DE ZONAS

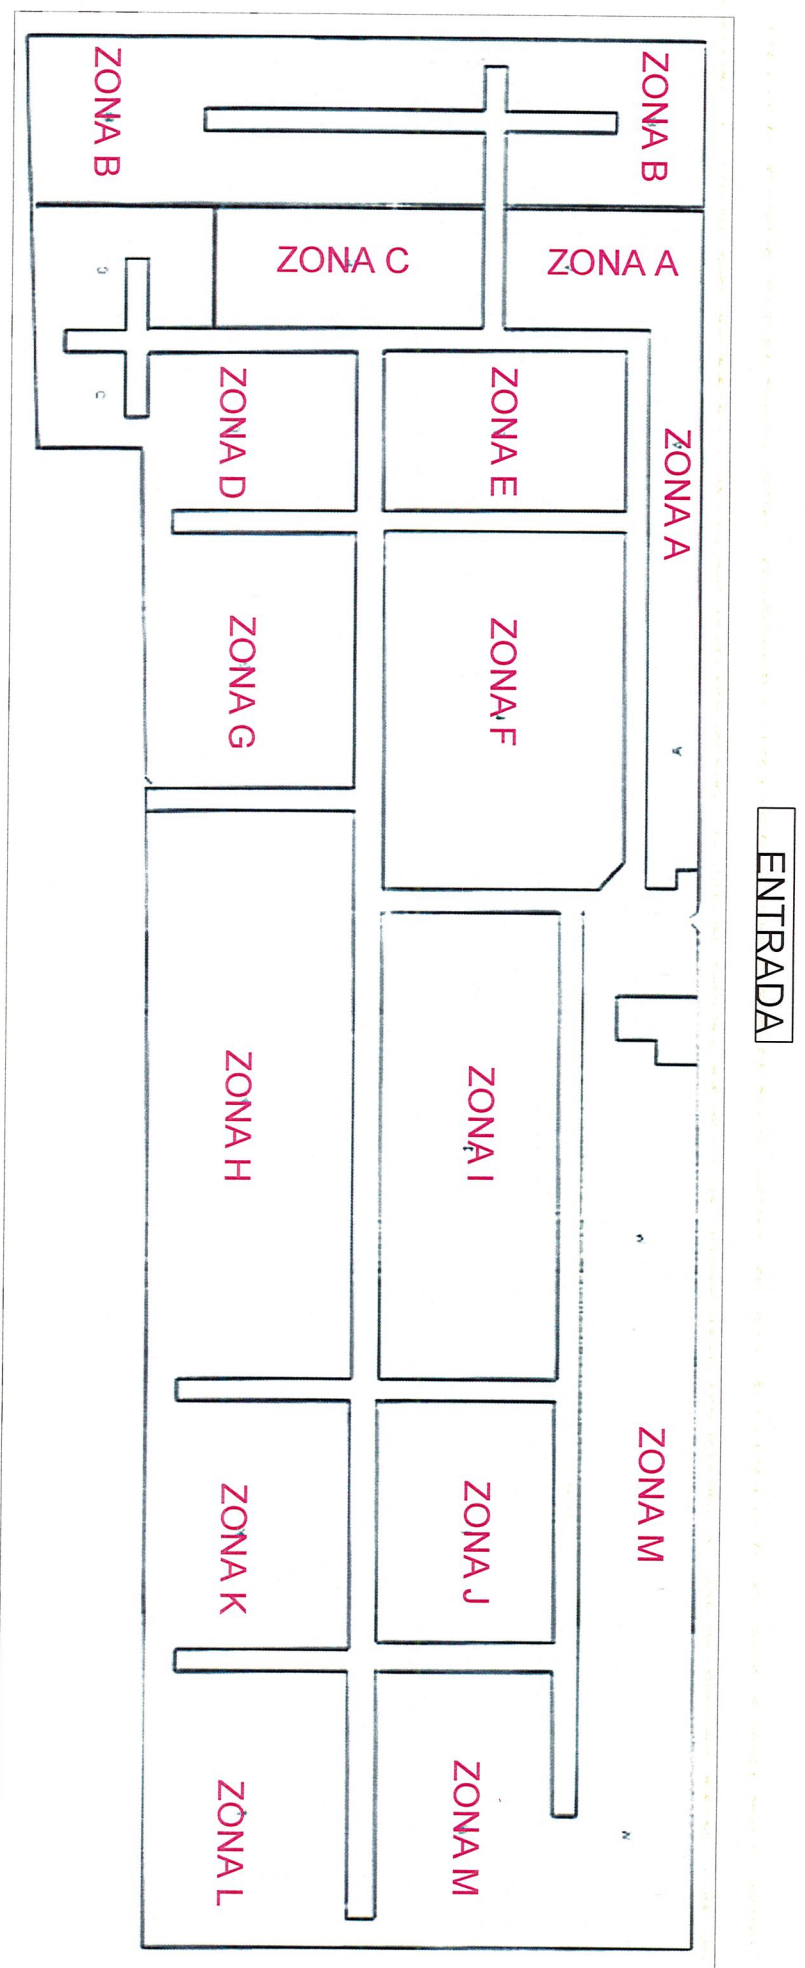


EXCMO. AYUNTAMIENTO
DE
18240 PINOS PUENTE (GRANADA)

DEPARTAMENTO DE URBANISMO



CEMENTERIO SAN RAMÓN - PINOS PUENTE

LOCALIZACIÓN DE LAS ZONAS ESCALA: S/E ENERO 2024

ZONA A

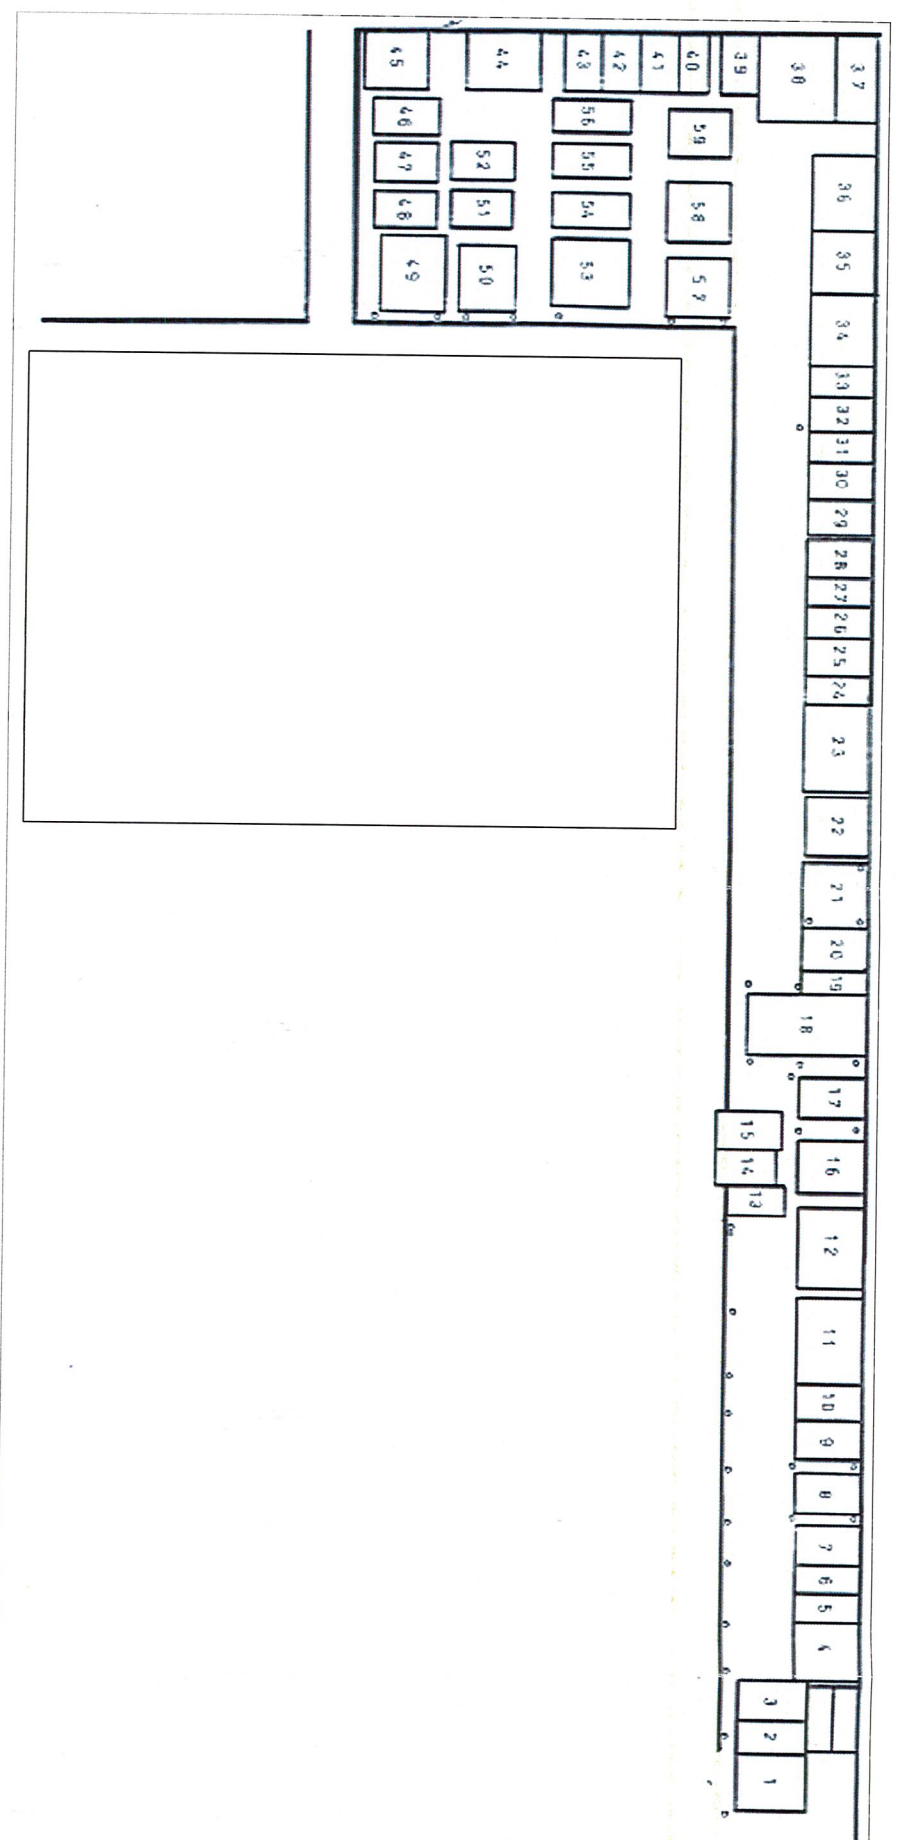

PLANO DE ZONIFICACIÓN

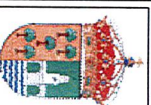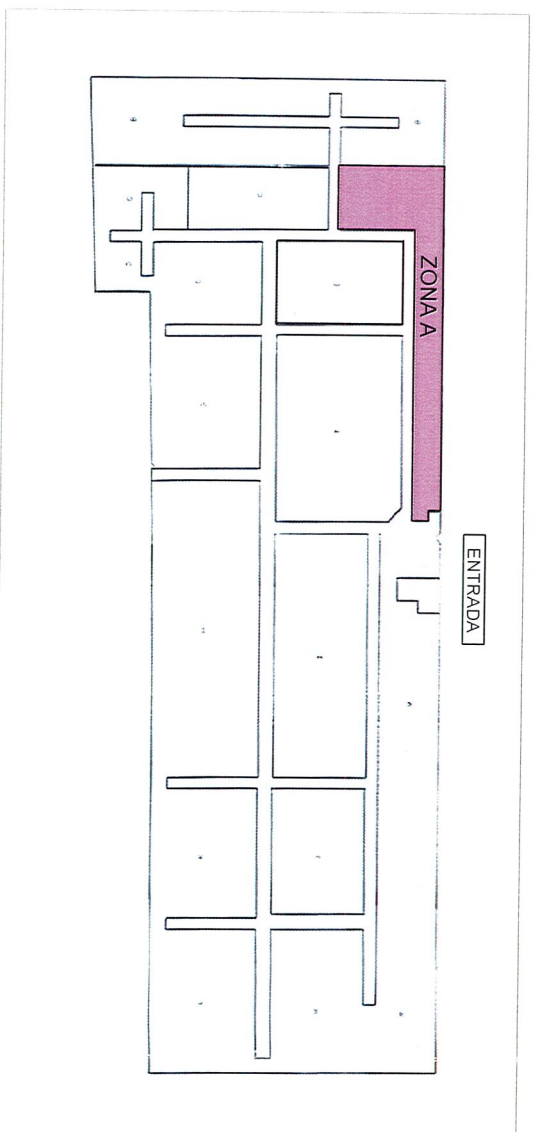

EXCMO. AYUNTAMIENTO
DE
18240 PINOS PUENTE (GRANADA)


DEPARTAMENTO DE URBANISMO

CEMENTERIO SAN RAMÓN - PINOS PUENTE


ZONA: A

ESCALA: S/E ENERO 2024

ZONA B

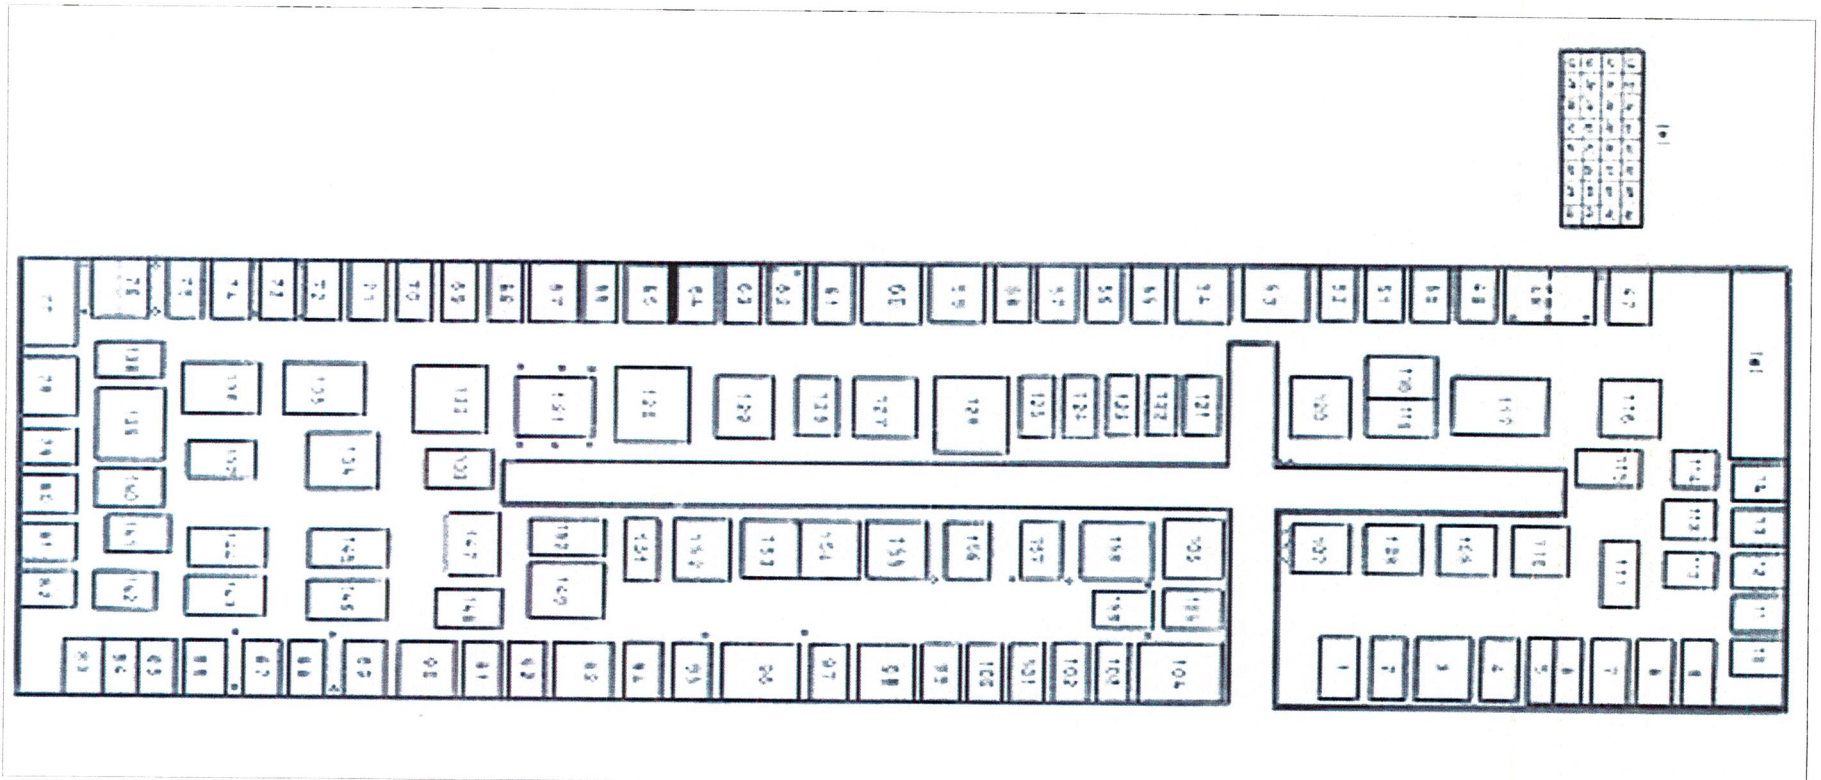

PLANO DE ZONIFICACIÓN

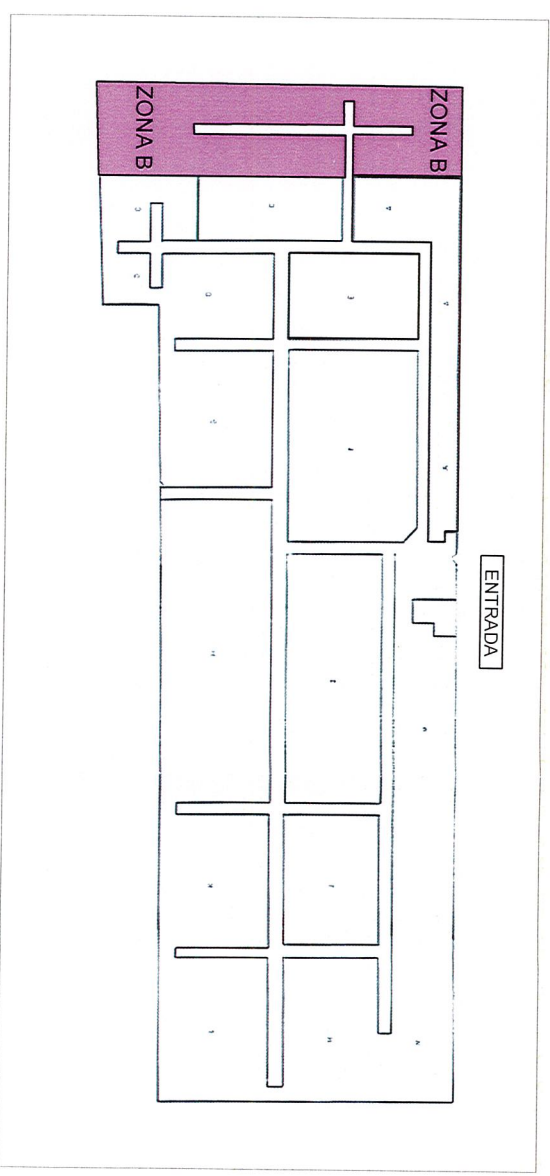

EXCMO. AYUNTAMIENTO
DE
18240 PINOS PUENTE (GRANADA)



DEPARTAMENTO DE URBANISMO



CEMENTERIO SAN RAMÓN - PINOS PUENTE

ZONA: B ESCALA: S/E ENERO 2024

ZONA C



PLANO DE ZONIFICACIÓN

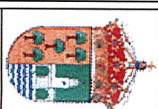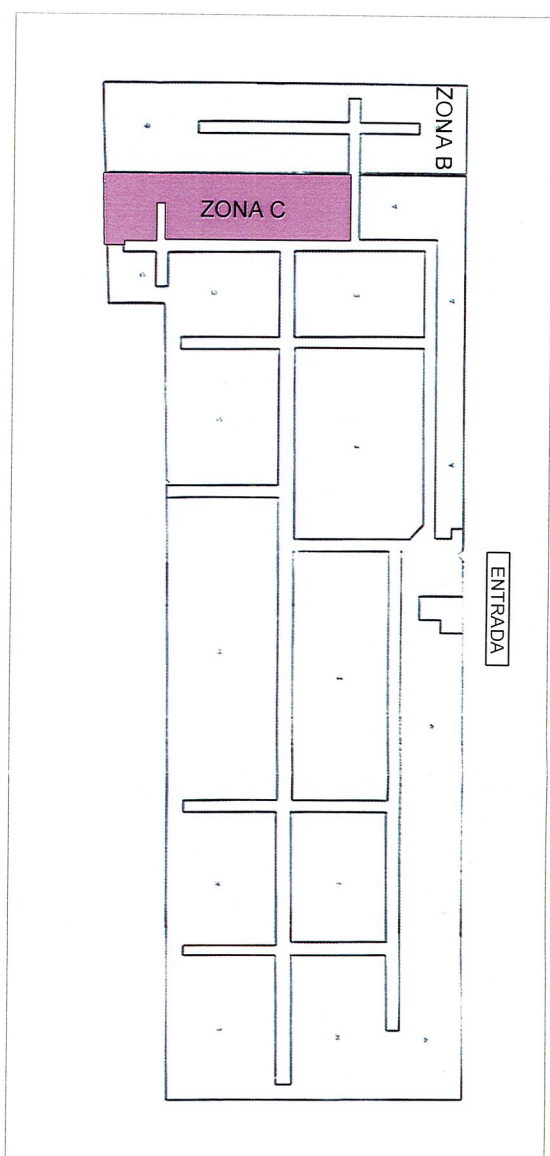

EXCMO. AYUNTAMIENTO
DE
18240 PINOS PUENTE (GRANADA)


DEPARTAMENTO DE URBANISMO

CEMENTERIO SAN RAMÓN - PINOS PUENTE


ZONA: C

ESCALA: S/E ENERO 2024


ZONA E

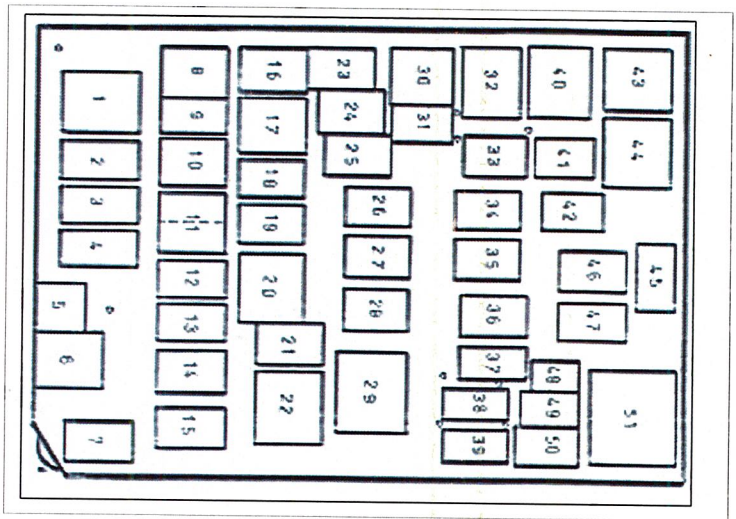

PLANO DE ZONIFICACIÓN

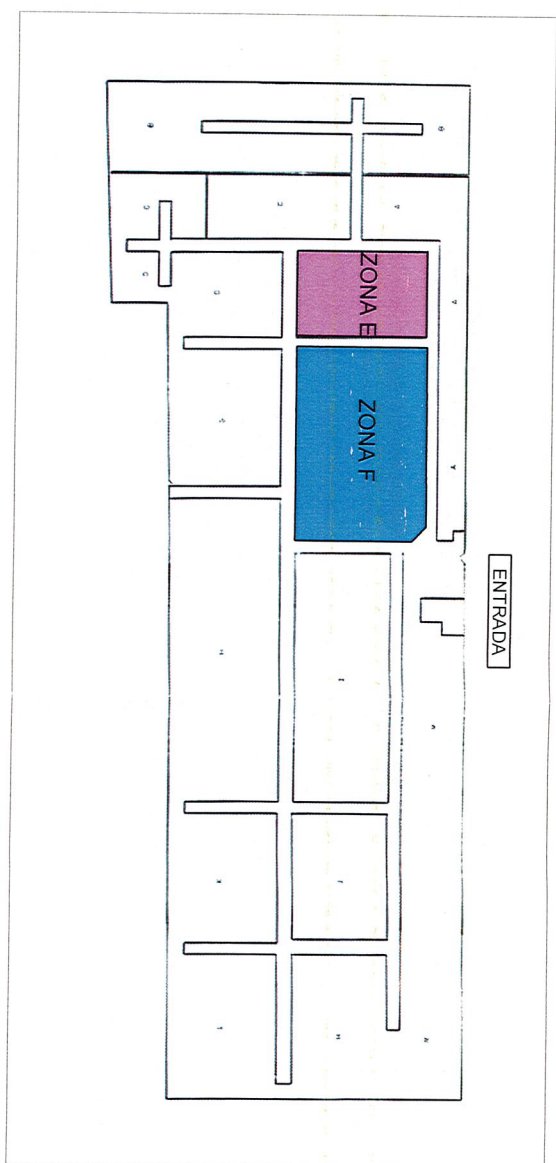

ZONA F

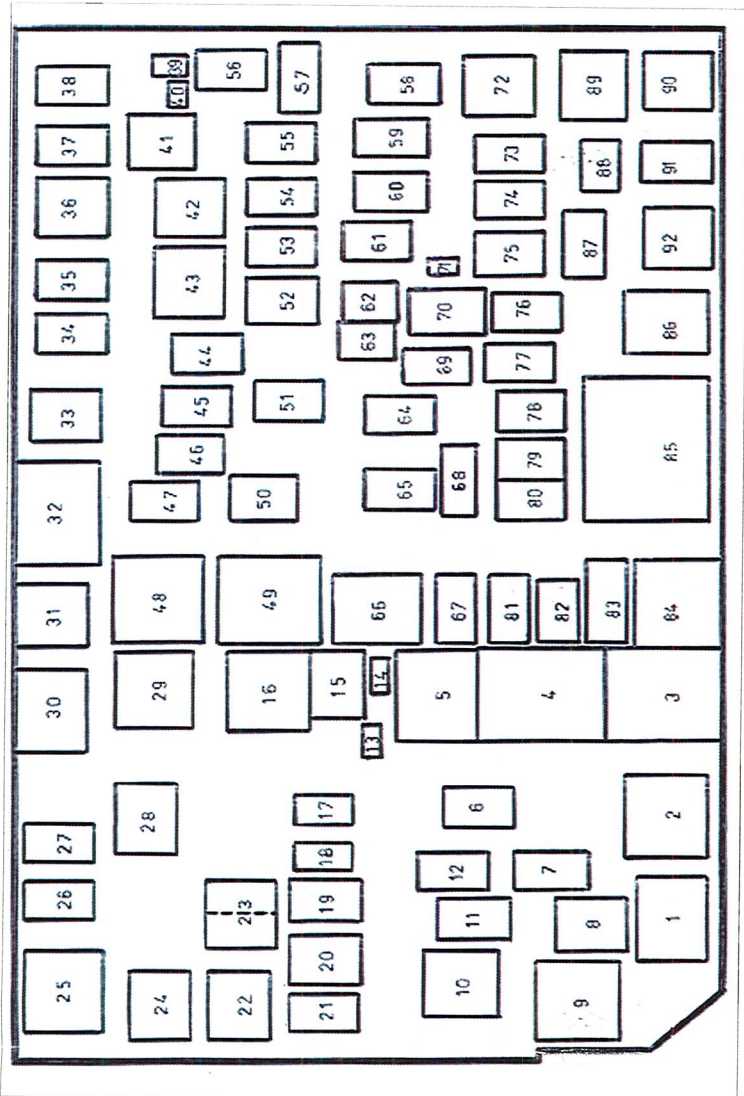

EXCMO. AYUNTAMIENTO
DE
18240 PINOS PUENTE (GRANADA)


DEPARTAMENTO DE URBANISMO

CEMENTERIO SAN RAMÓN - PINOS PUENTE

ZONA: E Y F

ESCALA: S/E ENERO 2024



PLANO DE ZONIFICACIÓN

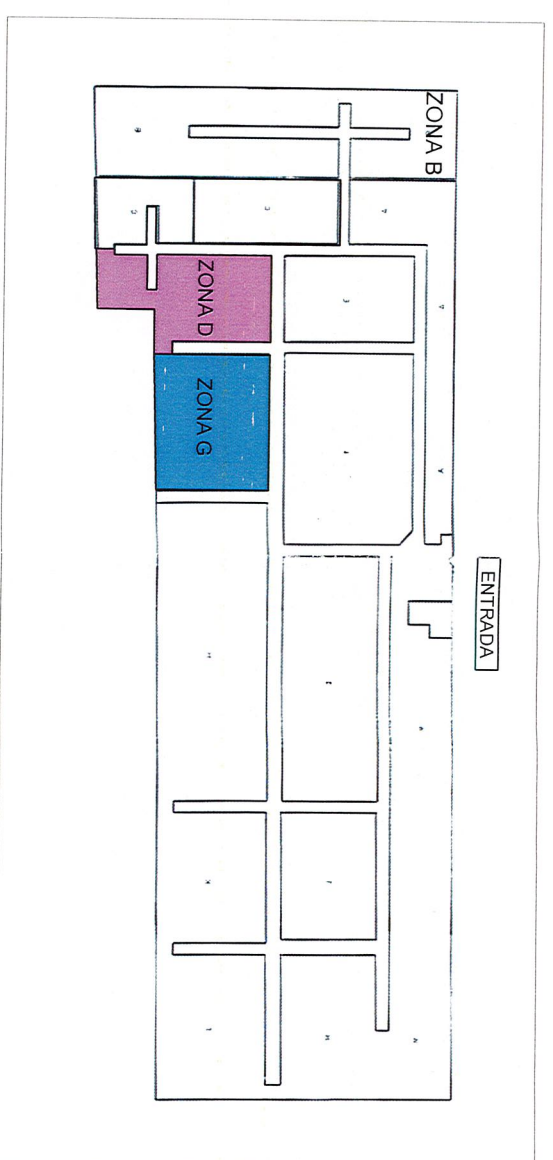

ZONA D



ZONA G

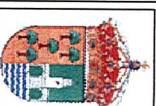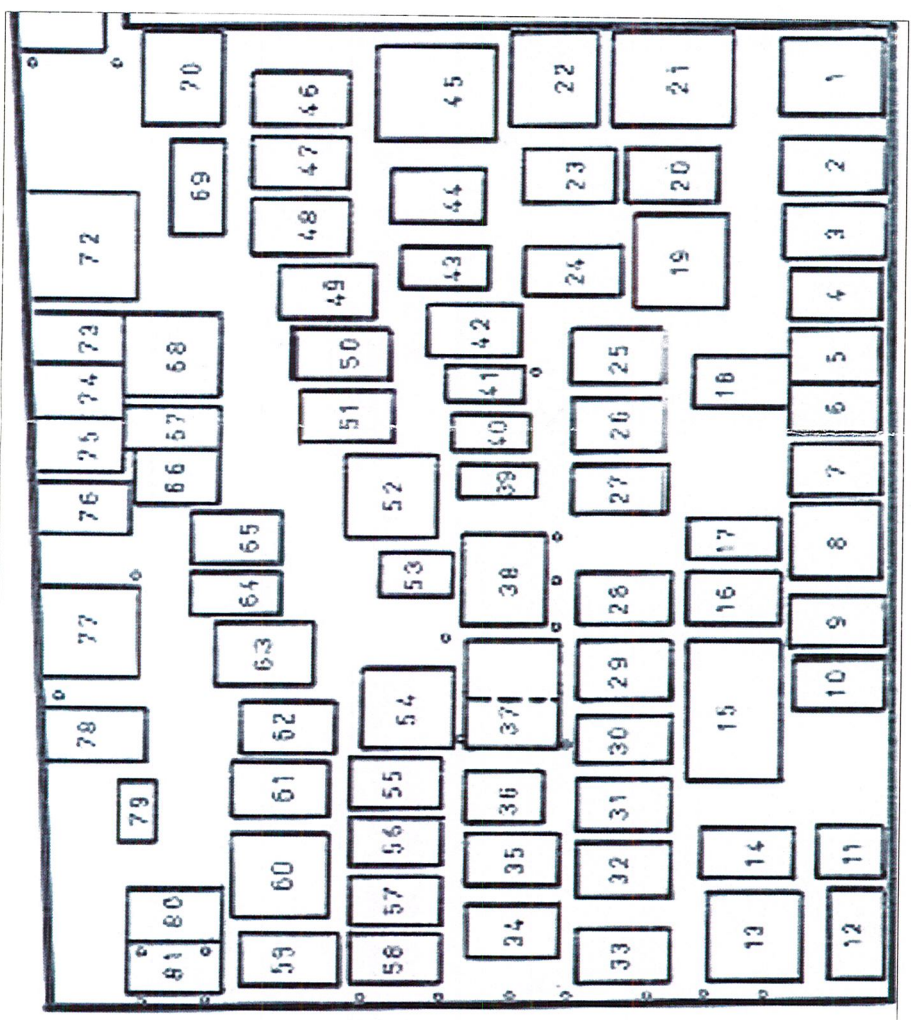

EXCMO. AYUNTAMIENTO
DE
18240 PINOS PUENTE (GRANADA)


DEPARTAMENTO DE URBANISMO

CEMENTERIO SAN RAMÓN - PINOS PUENTE


ZONA: D Y G

ESCALA: S/E ENERO 2024

PLANO DE ZONIFICACIÓN

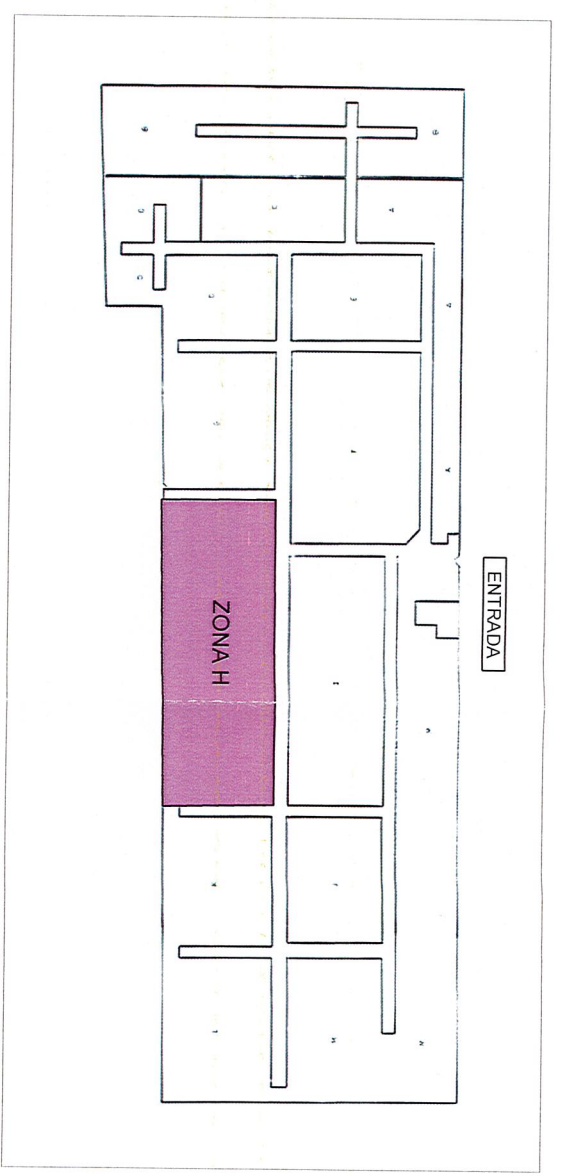

ZONA H

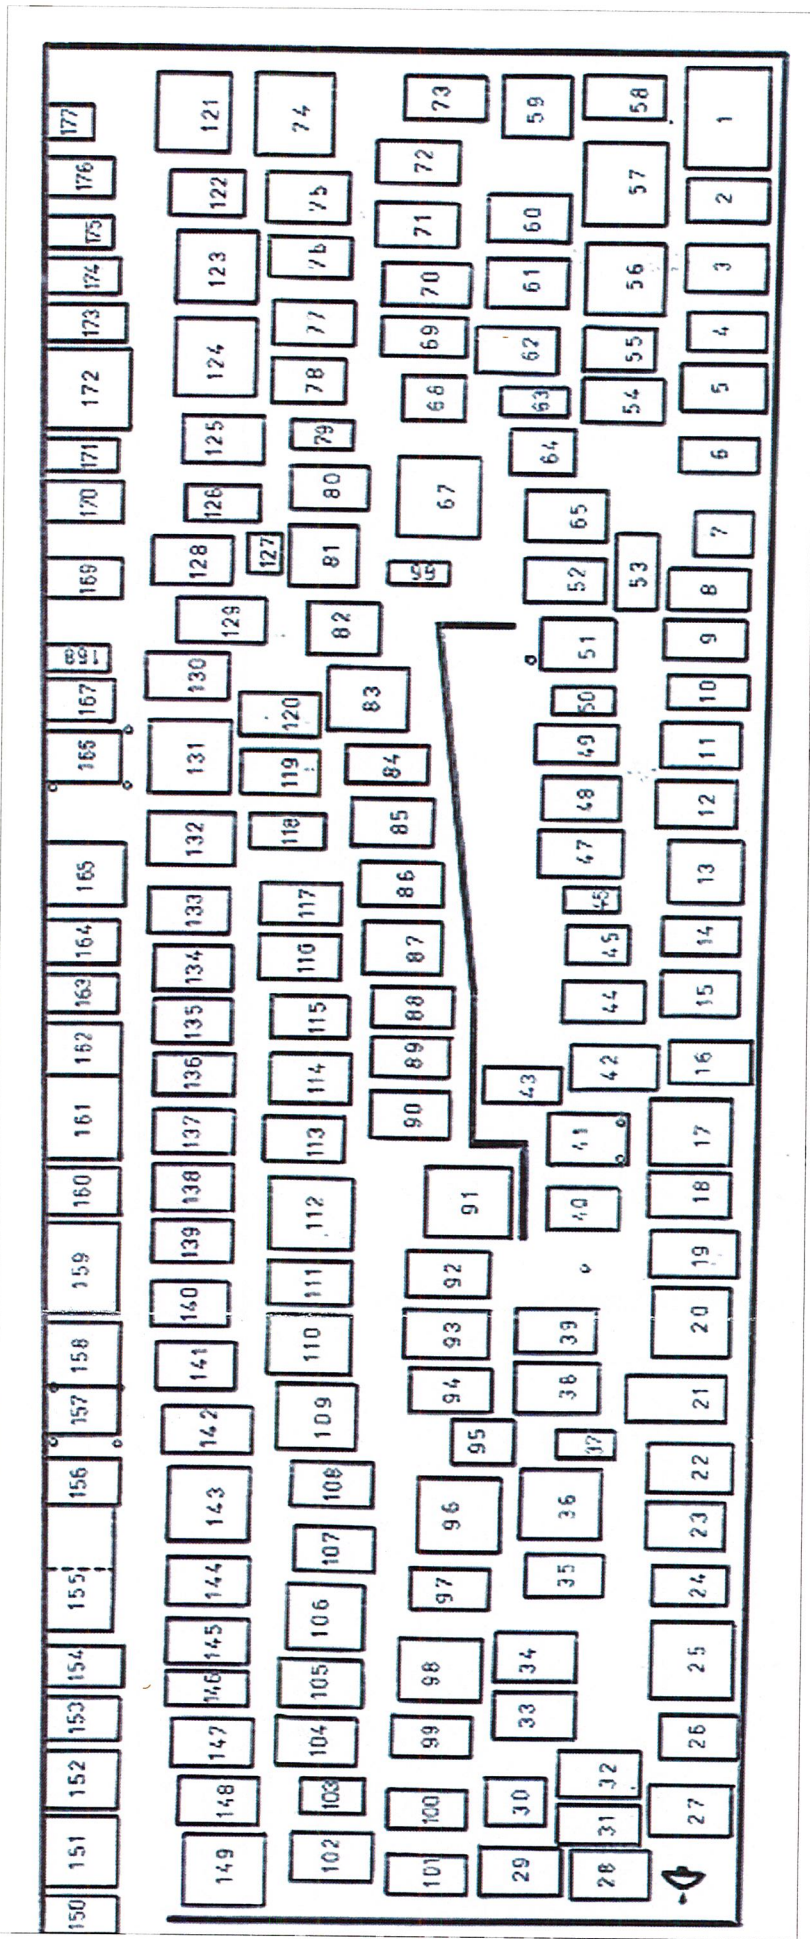


EXCMO. AYUNTAMIENTO
DE
18240 PINOS PUENTE (GRANADA)

DEPARTAMENTO DE URBANISMO


CEMENTERIO SAN RAMÓN - PINOS PUENTE

ZONA: H ESCALA: S/E ENERO 2024

PLANO DE ZONIFICACIÓN

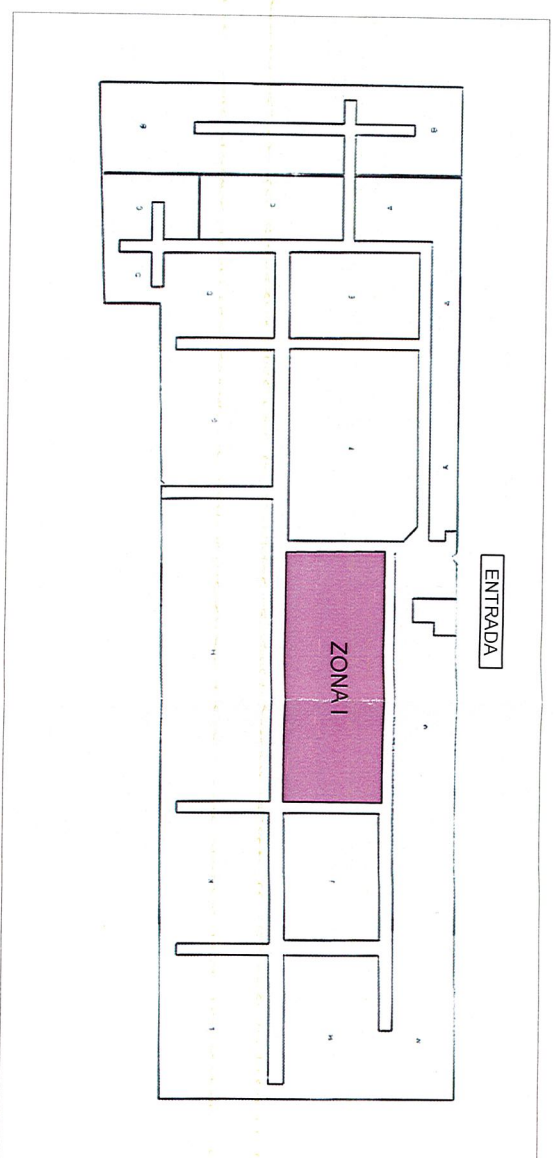

ZONA I

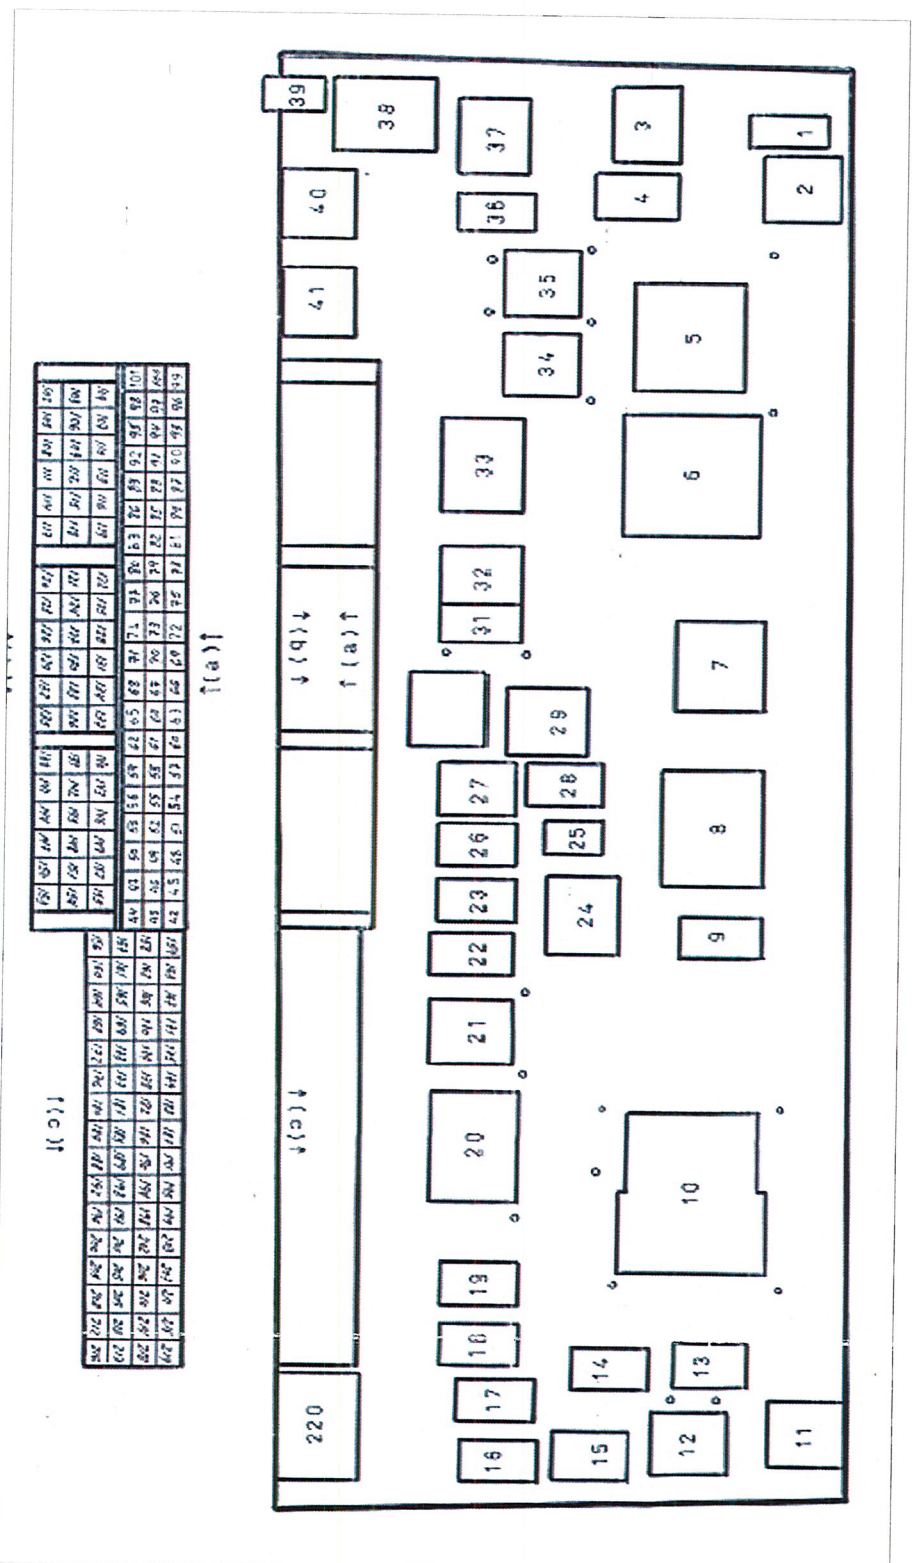


EXCMO. AYUNTAMIENTO
DE
18240 PINOS PUENTE (GRANADA)

DEPARTAMENTO DE URBANISMO


CEMENTERIO SAN RAMÓN - PINOS PUENTE

ZONA: I
ESCALA: S/E ENERO 2024

PLANO DE ZONIFICACIÓN

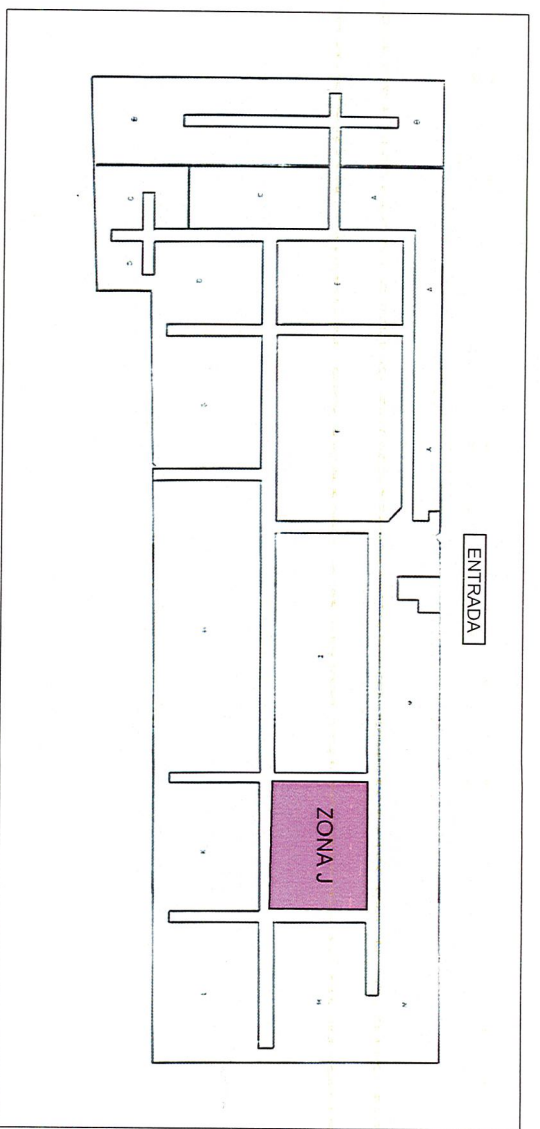

ZONA J

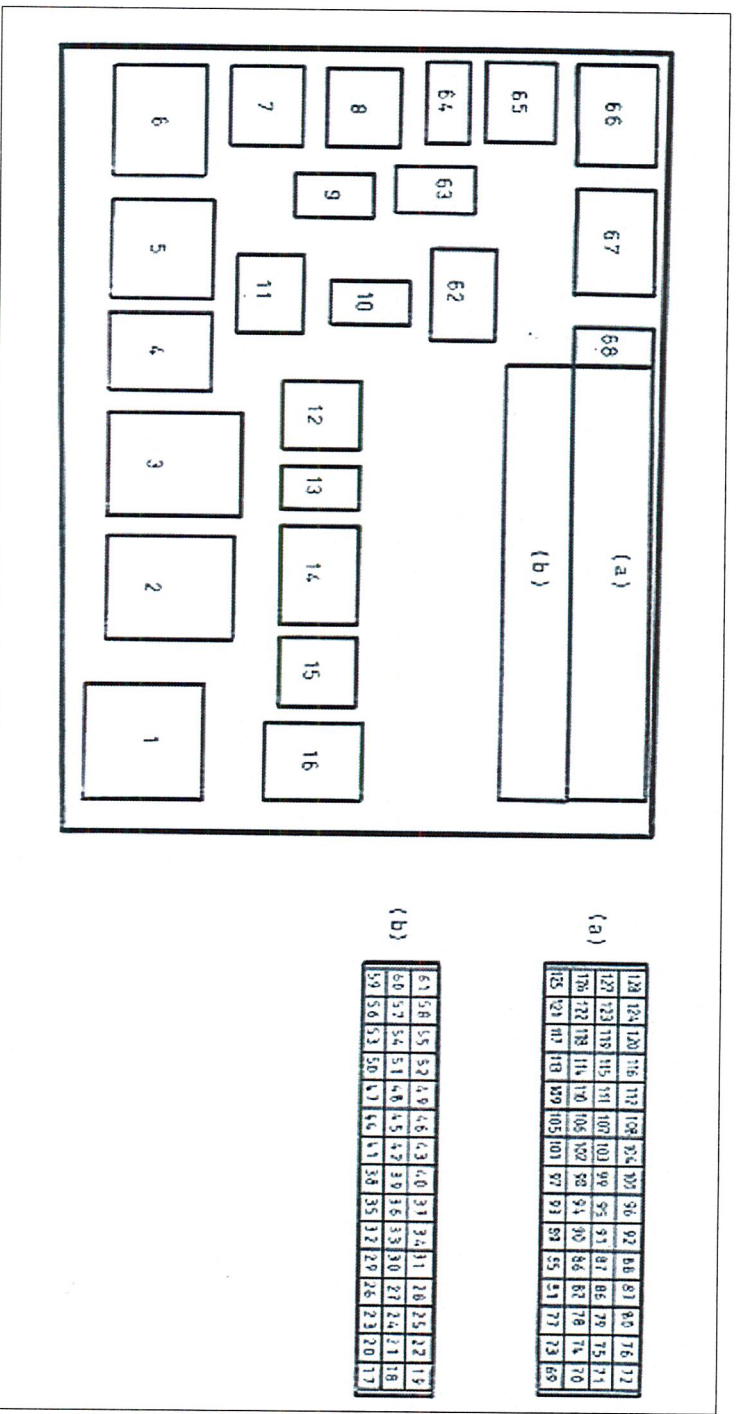


(a)

128	129	130	116	117	108	104	107	96	92	88	81	80	76	72
127	123	119	115	111	107	103	99	95	91	87	86	79	75	71
106	102	118	114	110	106	102	98	94	90	86	82	78	74	70
105	101	117	113	109	105	101	97	93	89	85	81	77	73	69

(b)

61	58	55	52	49	46	43	40	31	24	11	28	25	22	19
60	57	54	51	48	45	42	39	16	33	30	27	24	21	18
59	56	53	50	47	44	41	38	35	32	29	26	23	20	17

EXCMO. AYUNTAMIENTO
DE
18240 PINOS PUENTE (GRANADA)

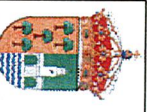


DEPARTAMENTO DE URBANISMO


CEMENTERIO SAN RAMÓN - PINOS PUENTE

ZONA: J ESCALA: S/E ENERO 2024



ZONA K

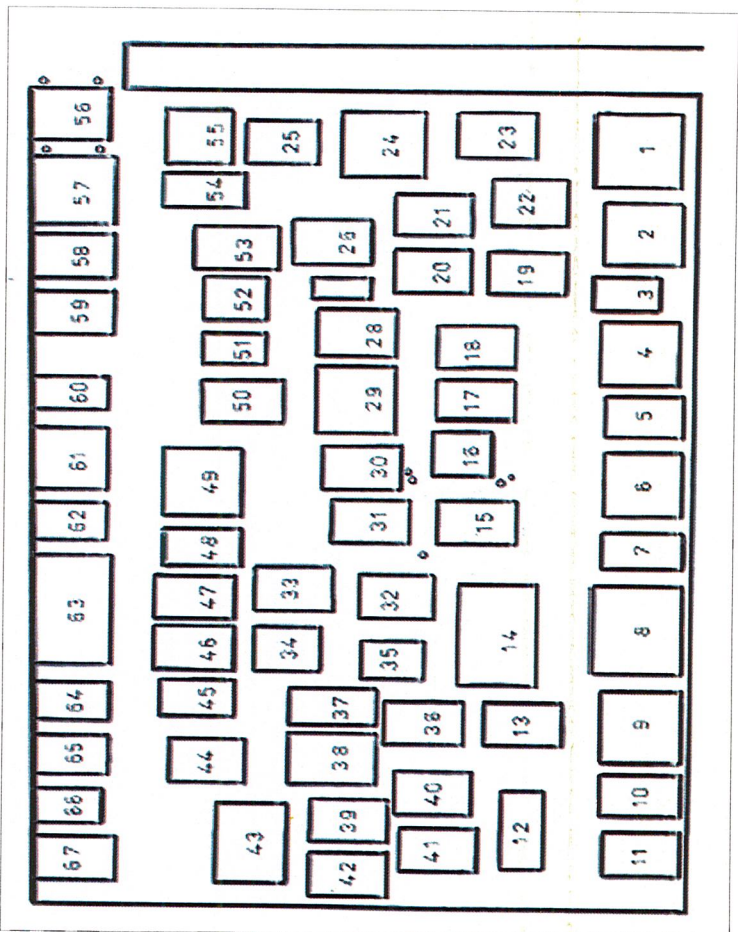

PLANO DE ZONIFICACIÓN

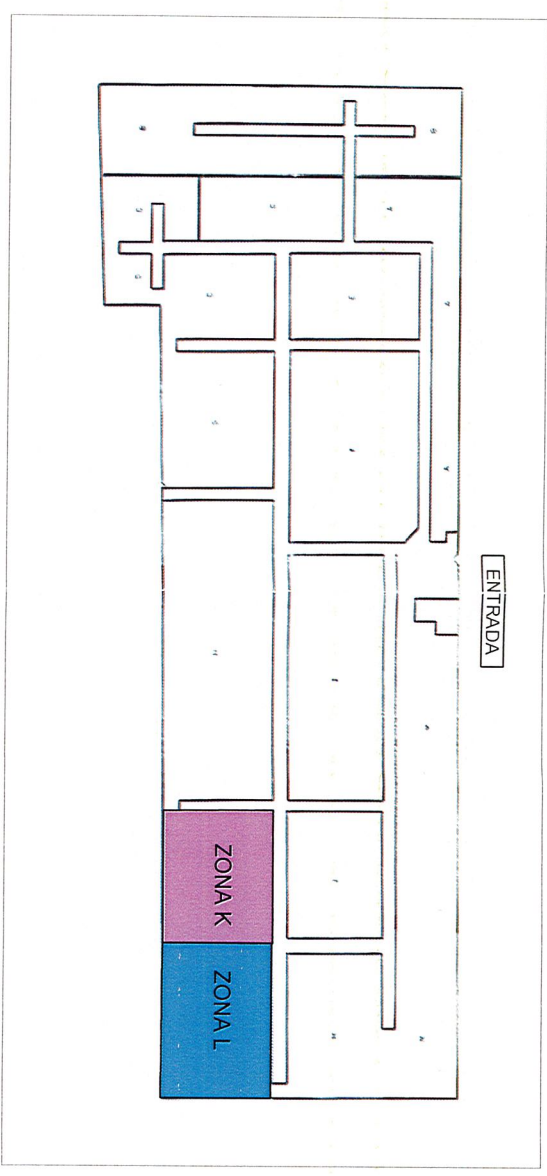

ZONA L

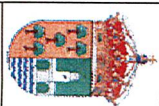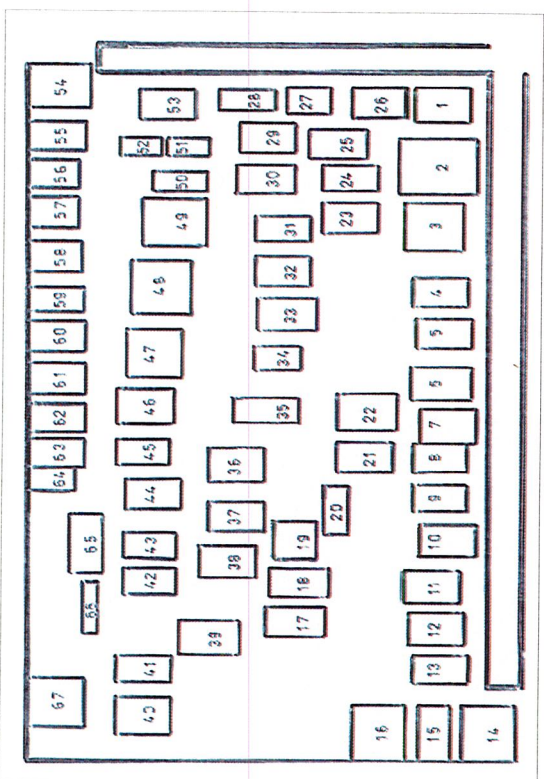

EXCMO. AYUNTAMIENTO
DE
18240 PINOS PUENTE (GRANADA)


DEPARTAMENTO DE URBANISMO

CEMENTERIO SAN RAMÓN - PINOS PUENTE



ZONA: K Y L

ESCALA: S/E ENERO 2024

PLANO DE ZONIFICACIÓN

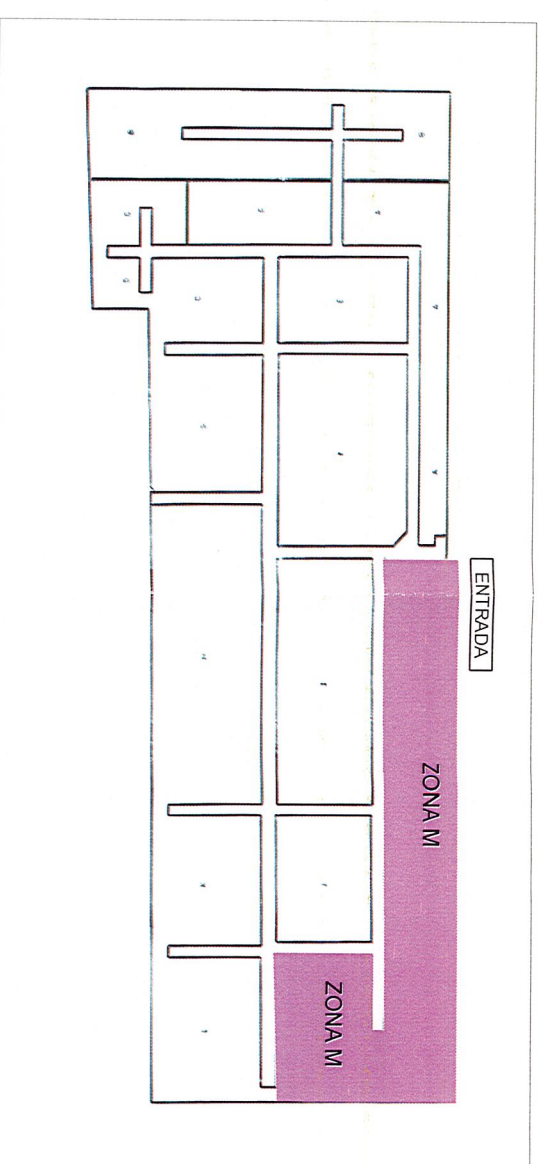

ZONA M

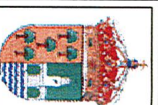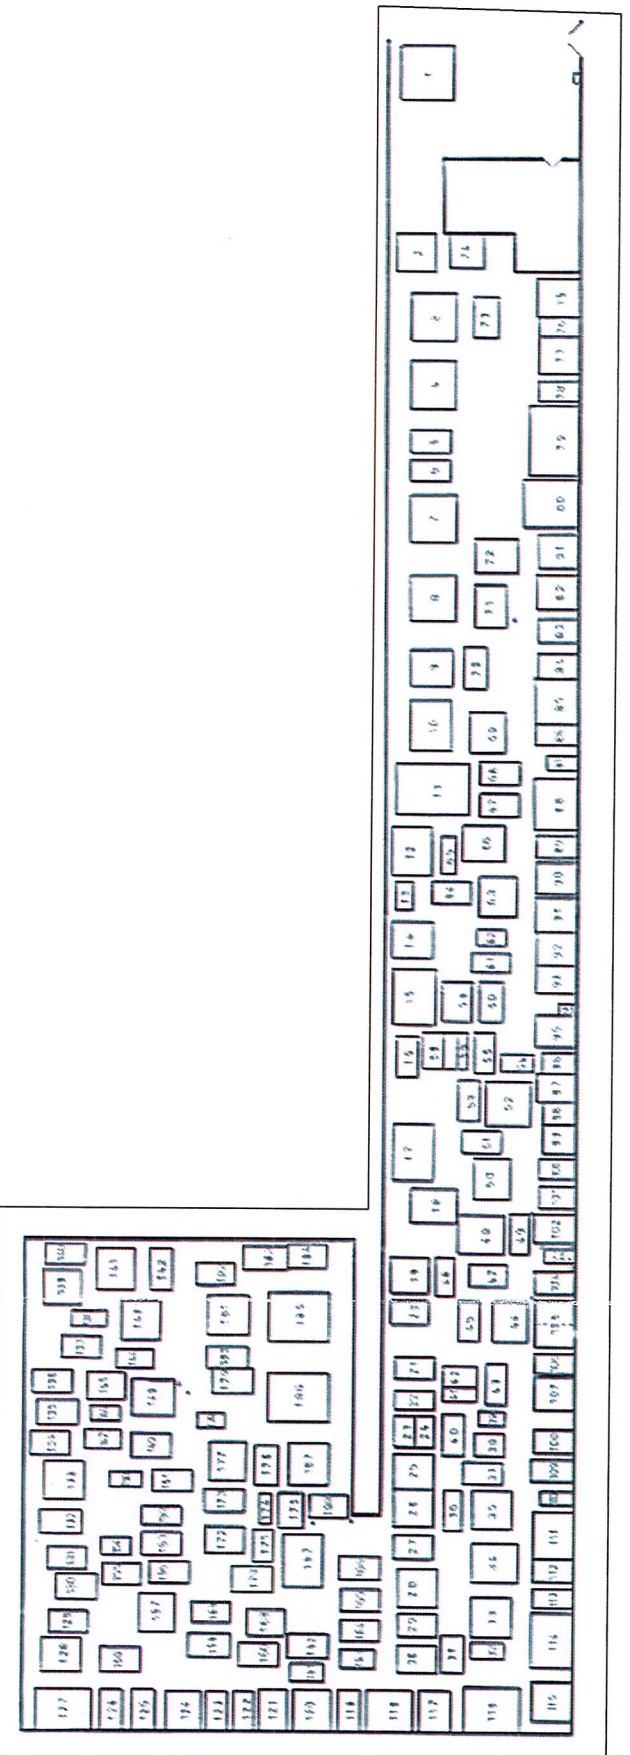

EXCMO. AYUNTAMIENTO
DE
18240 PINOS PUENTE (GRANADA)

DEPARTAMENTO DE URBANISMO

CEMENTERIO SAN RAMÓN - PINOS PUENTE


ZONA: M ESCALA: S/E ENERO 2024



PLANO DE DISTRIBUCIÓN DE PATIOS

1. Pío X (P X)	
2. Virgen de la Fuensanta (V F)	
3. Virgen del Rosario (V R)	
4. San Marcos (S M)	
CUADRO DE SUPERFICIES	
Su P X	561.59 m ²
Su V F	557.30 m ²
Su V R	430.03 m ²
Su S M	474.32 m ²
Sc TOTAL	2233.85 m²

IDENTIFICACIÓN MÓDULOS DE NICHOS

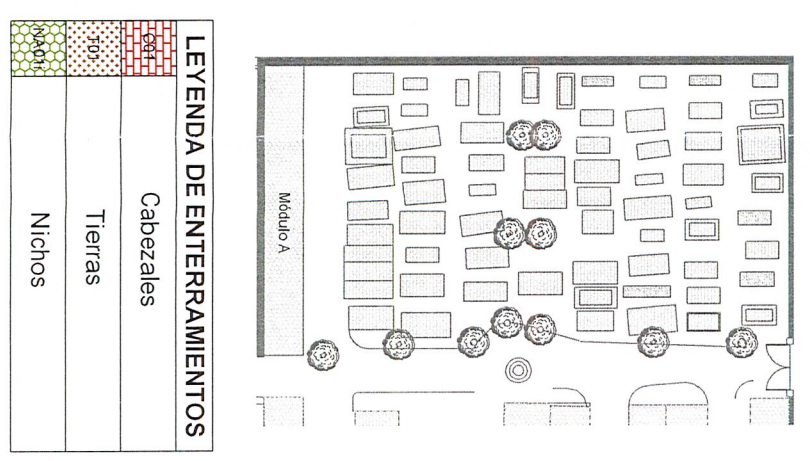



EXCMO. AYUNTAMIENTO
DE
18240 PINOS PUENTE (GRANADA)
DEPARTAMENTO DE URBANISMO

ESTUDIO Y LEVANTAMIENTO CEMENTERIO DE TRASMULAS

PATIO: PÍO X ESCALA: 1/125 16/03/2016

PLANO PATIO VIRGEN DE LA FUENSANTA (E/1/25)

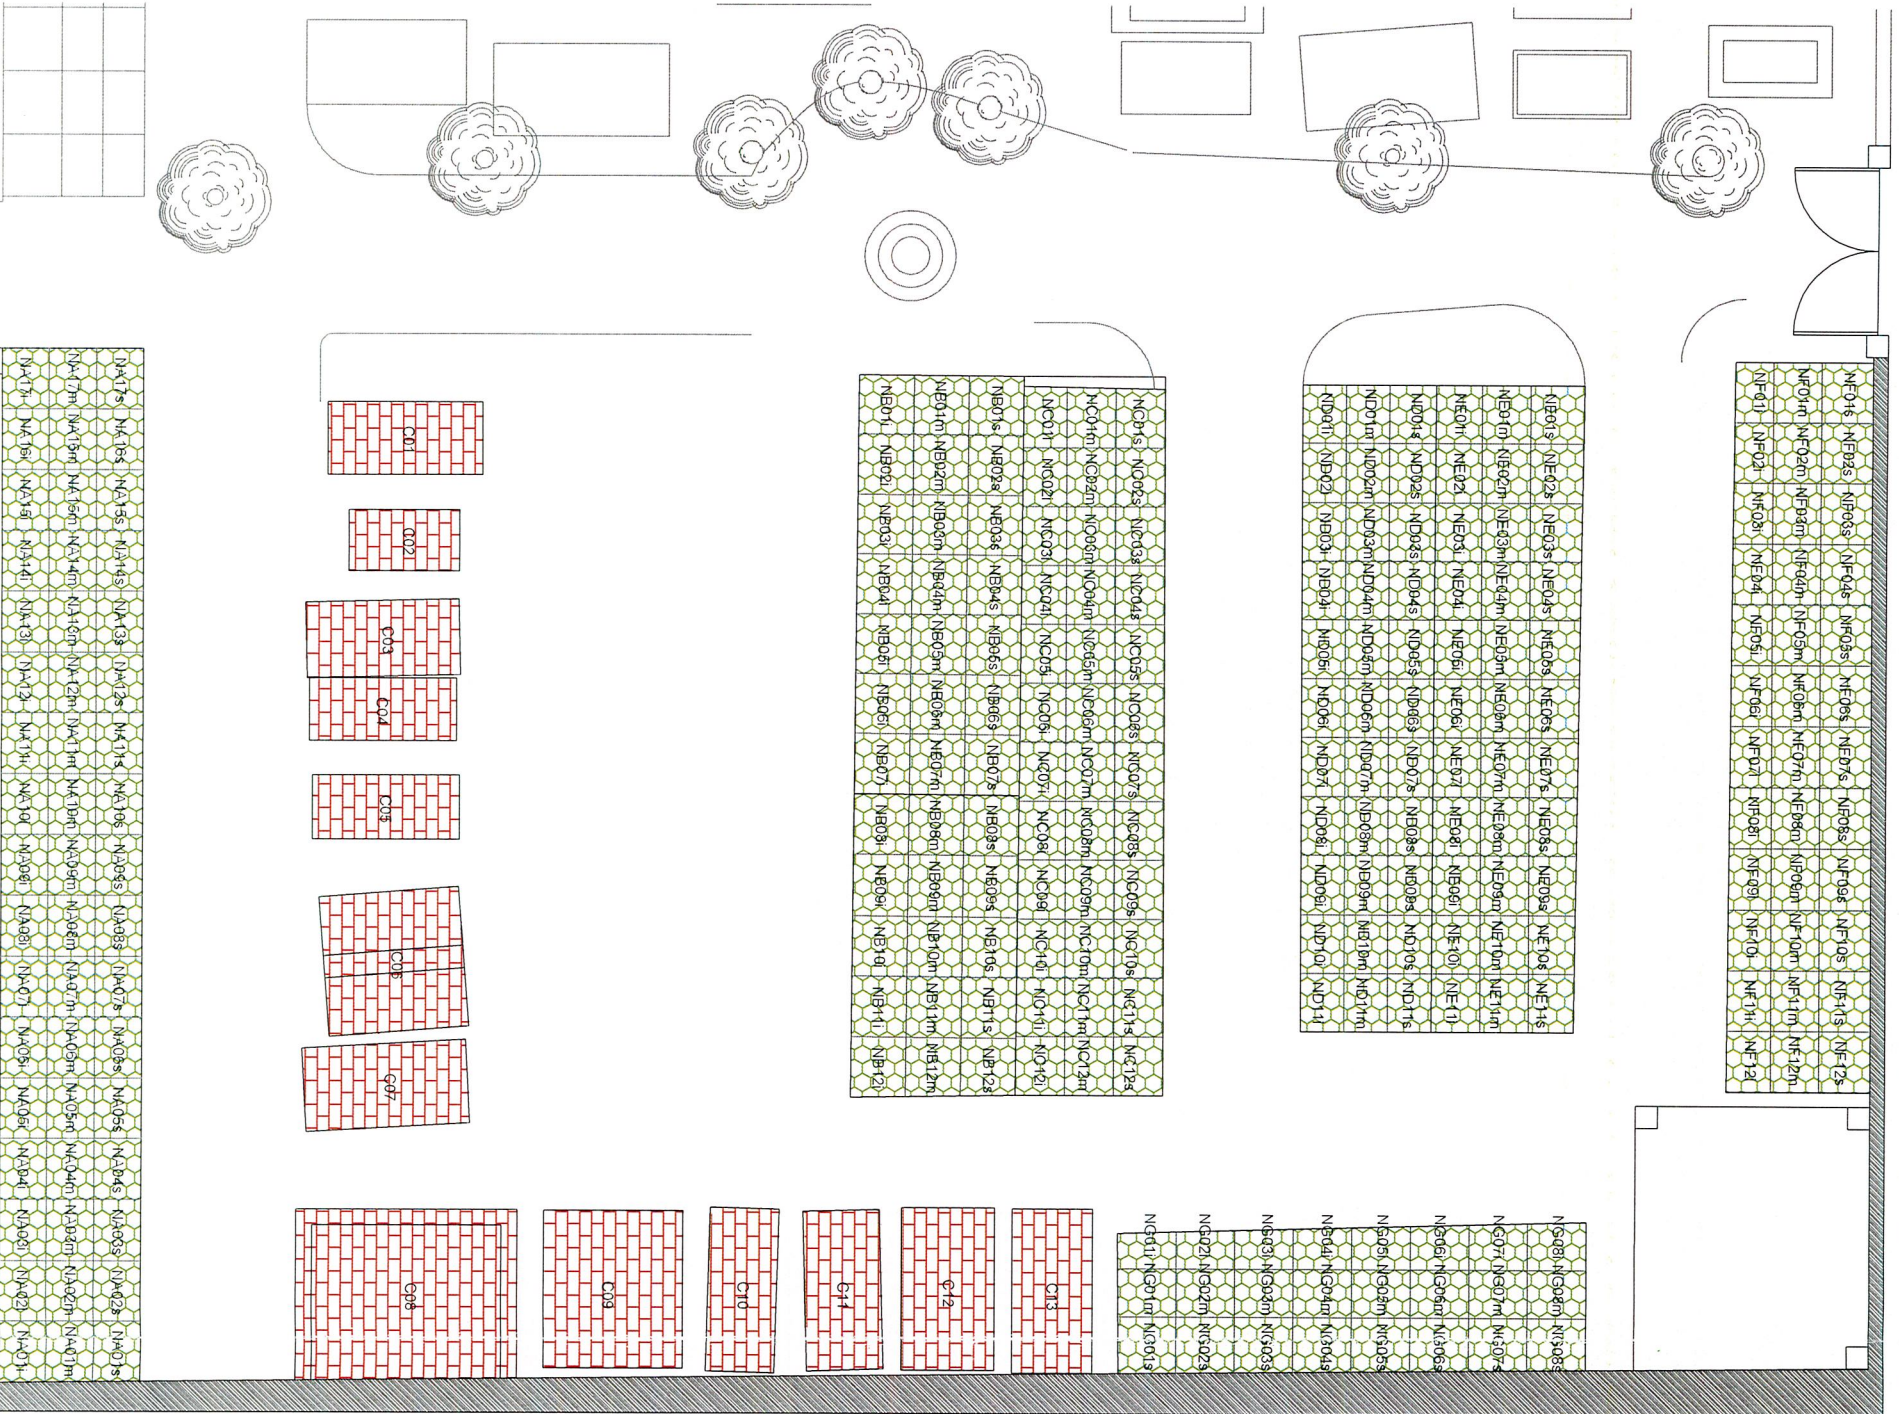


PLANO DE DISTRIBUCIÓN DE PATIOS

1. Pio X (P X)
2. Virgen de la Fuensanta (V F)
3. Virgen del Rosario (V R)
4. San Marcos (S M)


CUADRO DE SUPERFICIES	
Su P X	561.59 m ²
Su V F	557.30 m ²
Su V R	430.03 m ²
Su S M	474.32 m ²
Sc TOTAL	2233.85 m²

IDENTIFICACIÓN MÓDULOS DE NICHOS

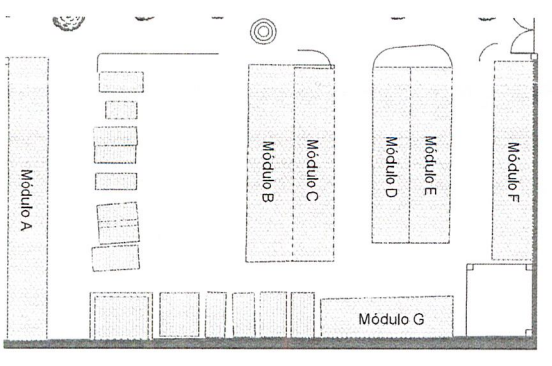


LEYENDA DE ENTERRAMIENTOS

	Cabezales
	Tierras
	Nichos



EXCMO. AYUNTAMIENTO DE GRANADA
DEPARTAMENTO DE URBANISMO
18240 PINOS PUENTE (GRANADA)

ESTUDIO Y LEVANTAMIENTO CEMENTERIO DE TRASMULLAS
PATIO: VIRGENDE FUENSANTA ESCALA: 1/125 16/03/2016

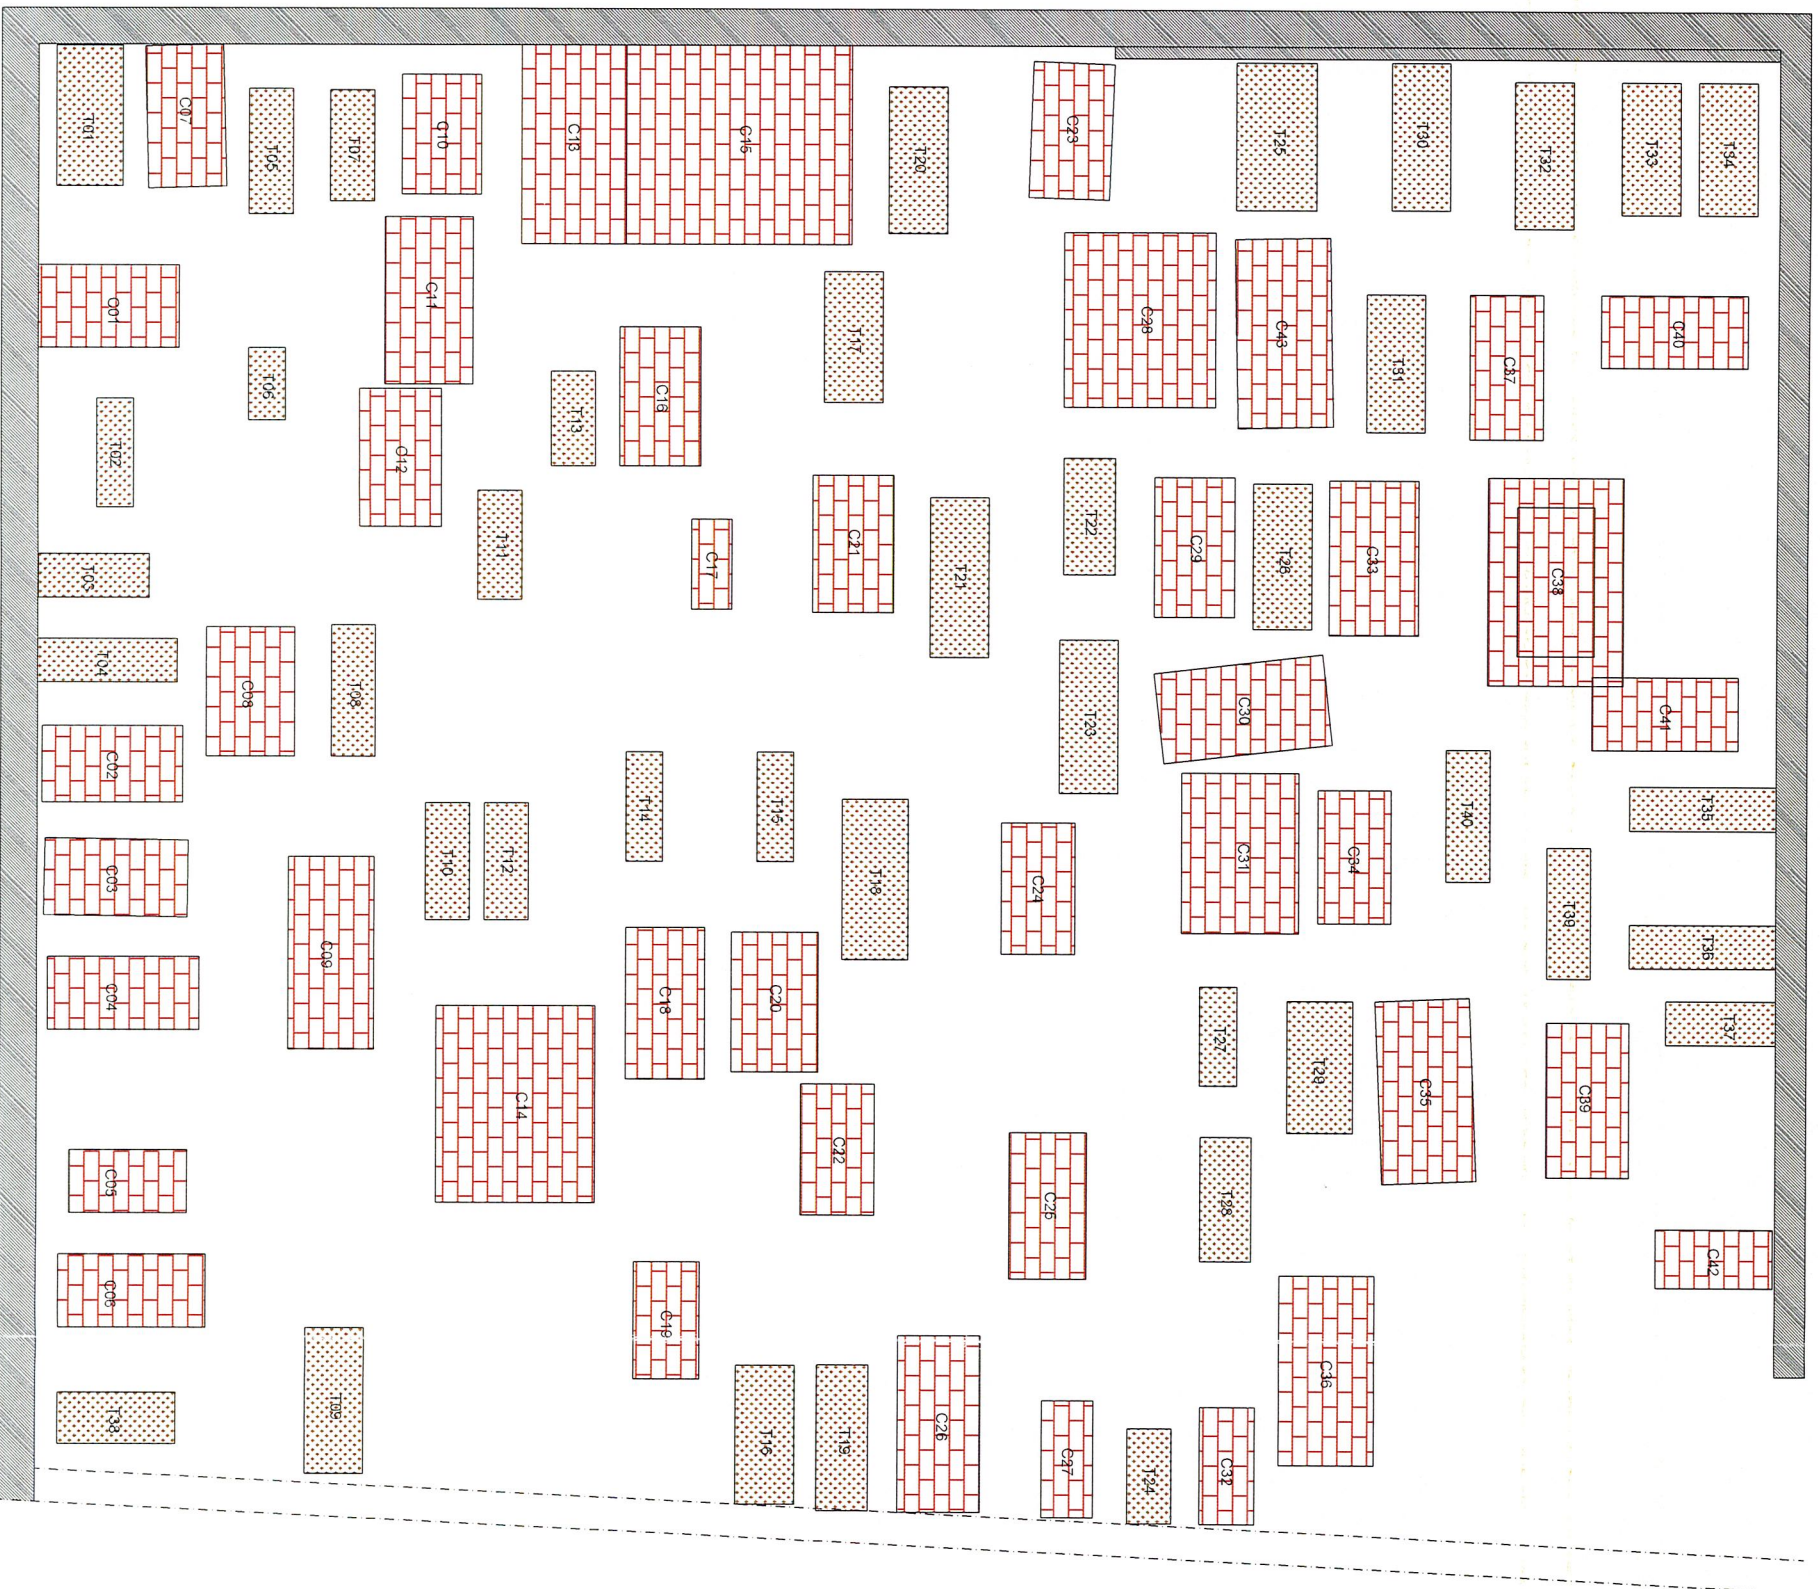

PLANO DE DISTRIBUCIÓN DE PATIOS	
1. Pio X (P X) 2. Virgen de la Fuensanta (V F) 3. Virgen del Rosario (V R) 4. San Marcos (S M)	
CUADRO DE SUPERFICIES	
Su P X	561.59 m ²
Su V F	557.30 m ²
Su V R	430.03 m ²
Su S M	474.32 m ²
Su TOTAL	2233.85 m²

LEYENDA DE ENTERRAMIENTOS	
	Cabezales
	Tierras
	Nichos

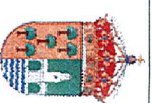


EXCMO. AYUNTAMIENTO
DE
18240 PINOS PUENTE (GRANADA)

DEPARTAMENTO DE URBANISMO


ESTUDIO Y LEVANTAMIENTO CEMENTERIO DE TRASMULLAS

PATIO: VIRGEN DEL ROSARIO ESCALA: 1/100 16/03/2016

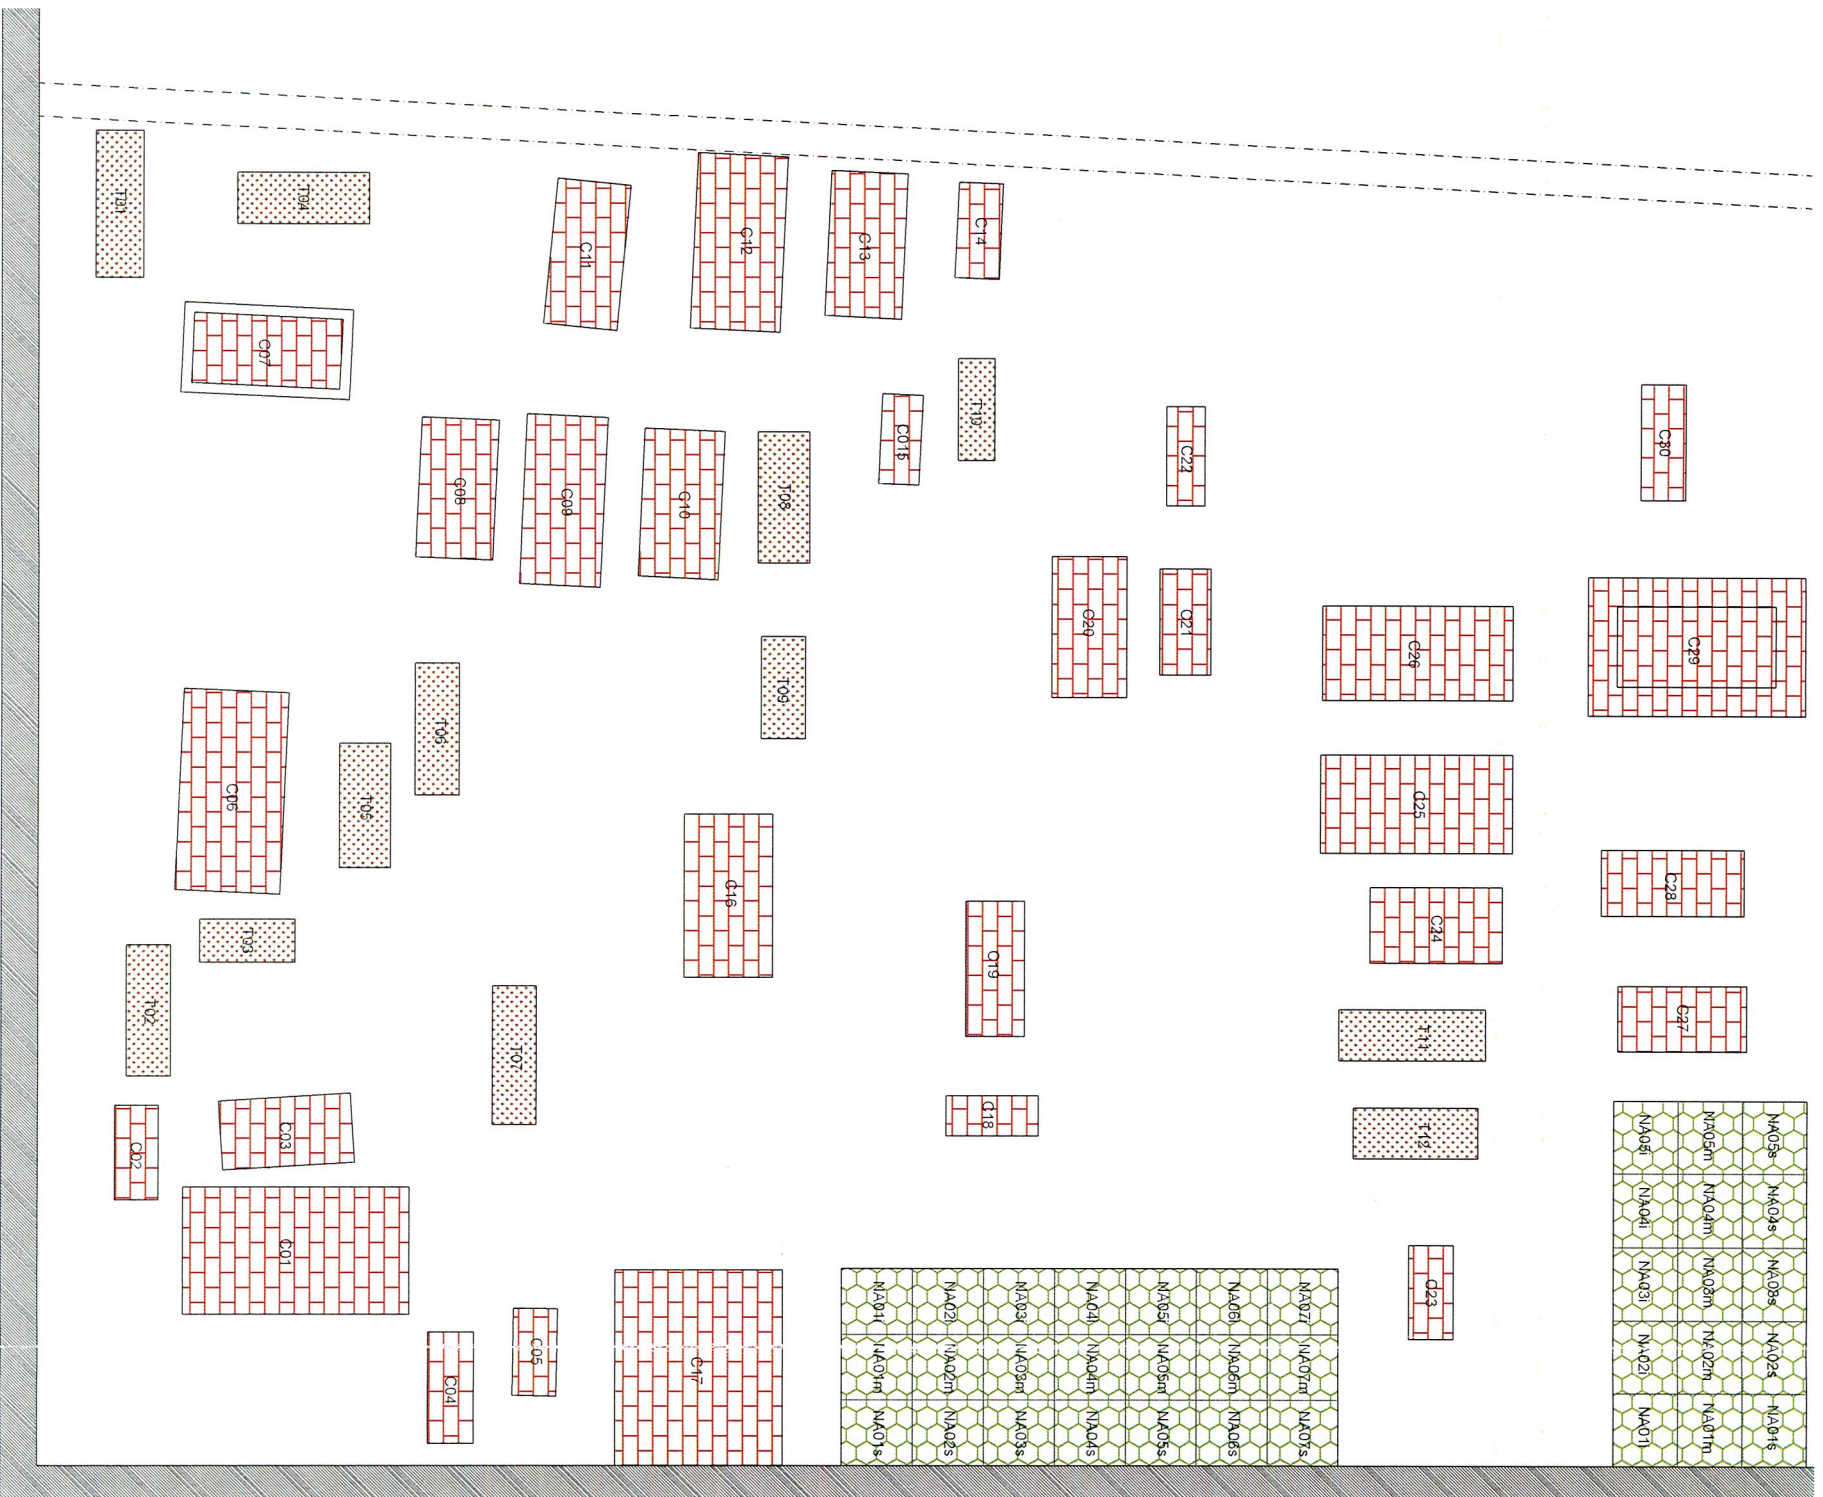


PLANO DE DISTRIBUCIÓN DE PATIOS	
1. Pio X (P X)	
2. Virgen de la Fuensanta (V F)	
3. Virgen del Rosario (V R)	
4. San Marcos (S M)	
CUADRO DE SUPERFICIES	
Su P X	561.59 m ²
Su V F	567.30 m ²
Su V R	430.03 m ²
Su S M	474.32 m ²
Sc TOTAL	2233.85 m ²

IDENTIFICACIÓN MÓDULOS DE NICHOS

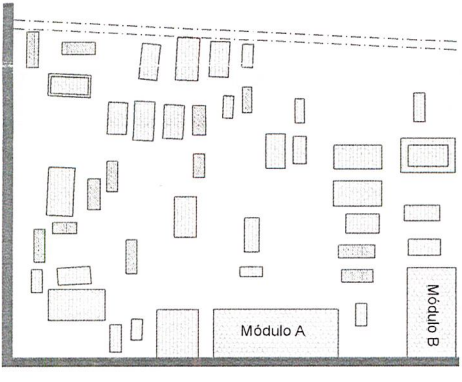

LEYENDA DE ENTERRAMIENTOS	
	Cabezales
	Tierras
	Nichos


EXCMO. AYUNTAMIENTO DE 18240 PINOS PUENTE (GRANADA)
DEPARTAMENTO DE URBANISMO
 ESTUDIO Y LEVANTAMIENTO CEMENTERIO DE TRASMULLAS
 PATIO: SAN MARCOS ESCALA: 1/100 16/03/2016